

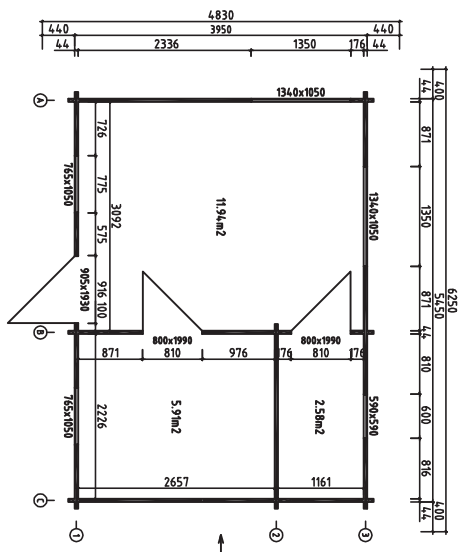
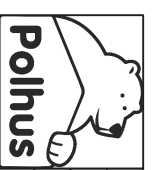
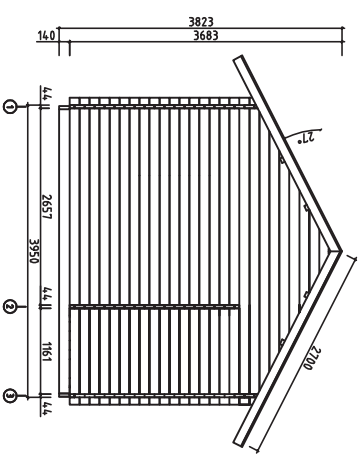
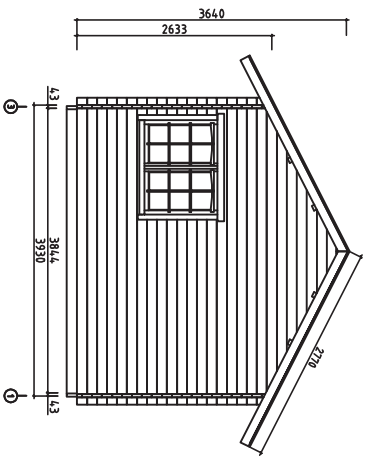
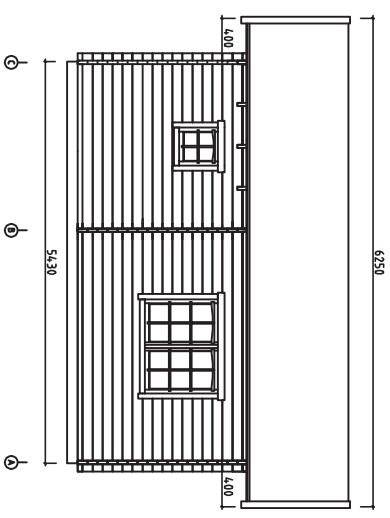




P5639-44 Sophie

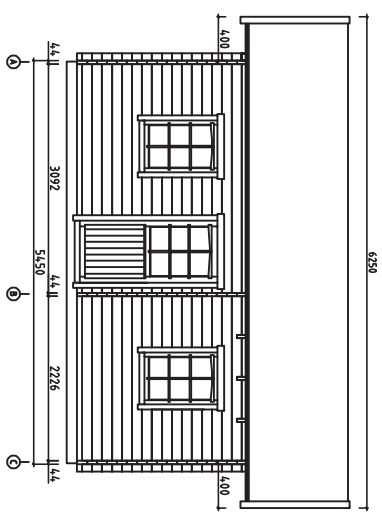

Loft floor area 8.6m<sup>2</sup>  
Parreri pihatala 8.6m<sup>2</sup>  
Loftets y/a 8.6m<sup>2</sup>

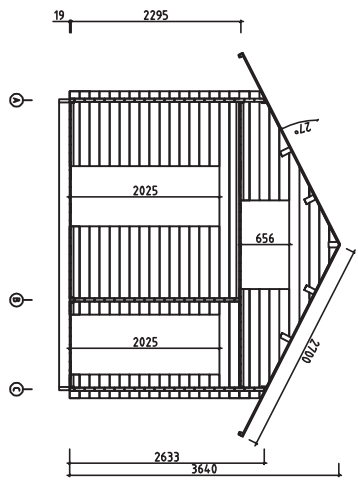

Koond	P5639-44 Sophie	Leht	1
Joonis	Views-kuvat-sedd	Hooikava	1:100
Määrjal	4.4x135	Kuup	25.08.2014
Joonestus		File	P5639-44_Sophie Views.dwg

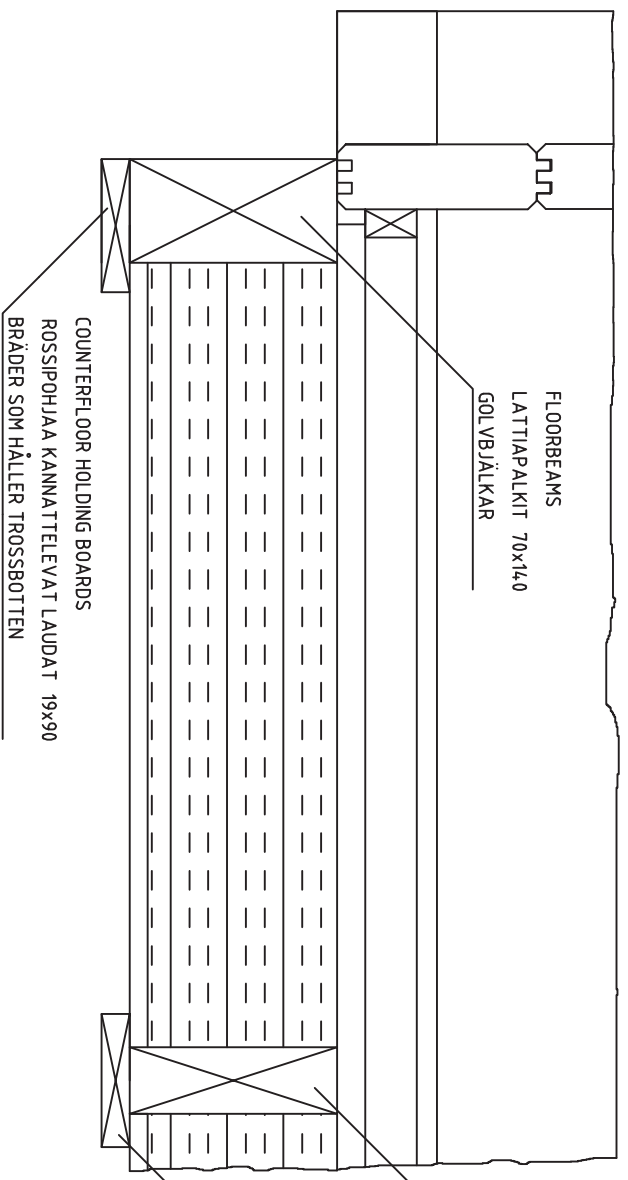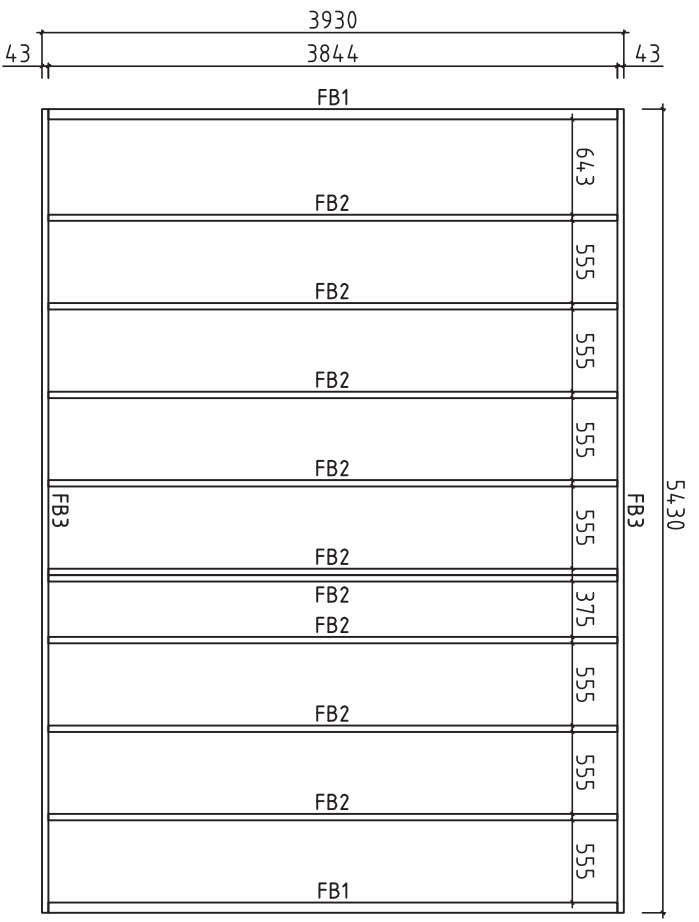


FLOORBEAMS  
LATTIAPALKIT 70x14.0  
GOL VBJÄLKAR


FLOORBEAMS  
LATTIAPALKIT 4.3x14.0  
GOL VBJÄLKAR

COUNTERFLOOR HOLDING BOARDS  
ROSSIPOHJAA KANNA TTELEVAT LAUDAT 19x90  
BRÄDER SOM HÅLLER TROSSBOTTEN

COUNTERFLOOR HOLDING BOARDS  
ROSSIPOHJAA KANNA TTELEVAT LAUDAT 19x90  
BRÄDER SOM HÅLLER TROSSBOTTEN

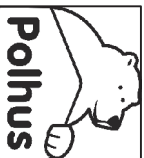

Kood	P5639-44, Sophie	Lohi	2
Jonks	Floorbeams -Lattipalkit- GolVbjälkar	Moottora	1:35
Materiaali	70x14.0, 4.3x14.0	Kaup.	25.08.2014
Joonesta	File	P5639-44, Sophie Floorbeams.dwg	

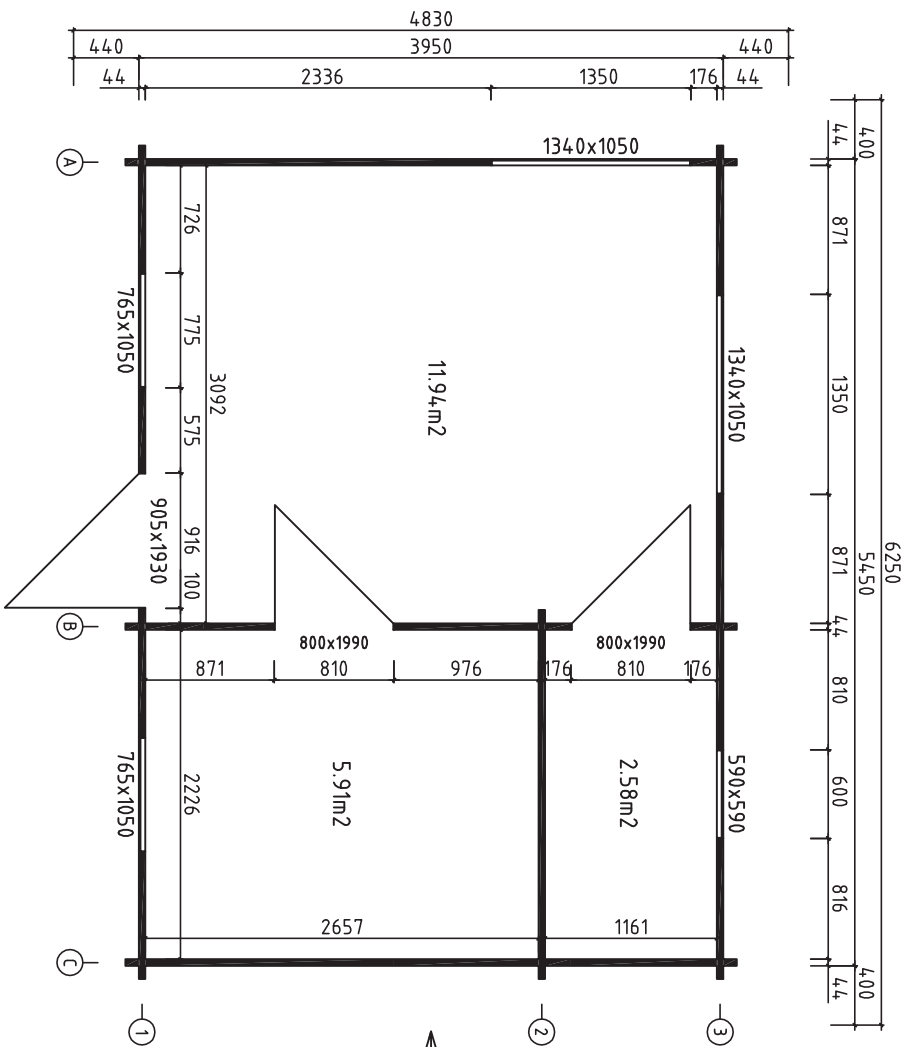


Loft floor area 8.6m<sup>2</sup>  
 Parren pintaala 8.6m<sup>2</sup>  
 Loftets yta 8.6m<sup>2</sup>




House	Sheet
P5639-44, Sophie	3
Drawing	Scale
Plan-pohjakuva-planen	1:35
Material	Date
4,4x135	18.07.2012
Drawer	File
	P5639-44, Sophie Plan.dwg


Date rev. Description

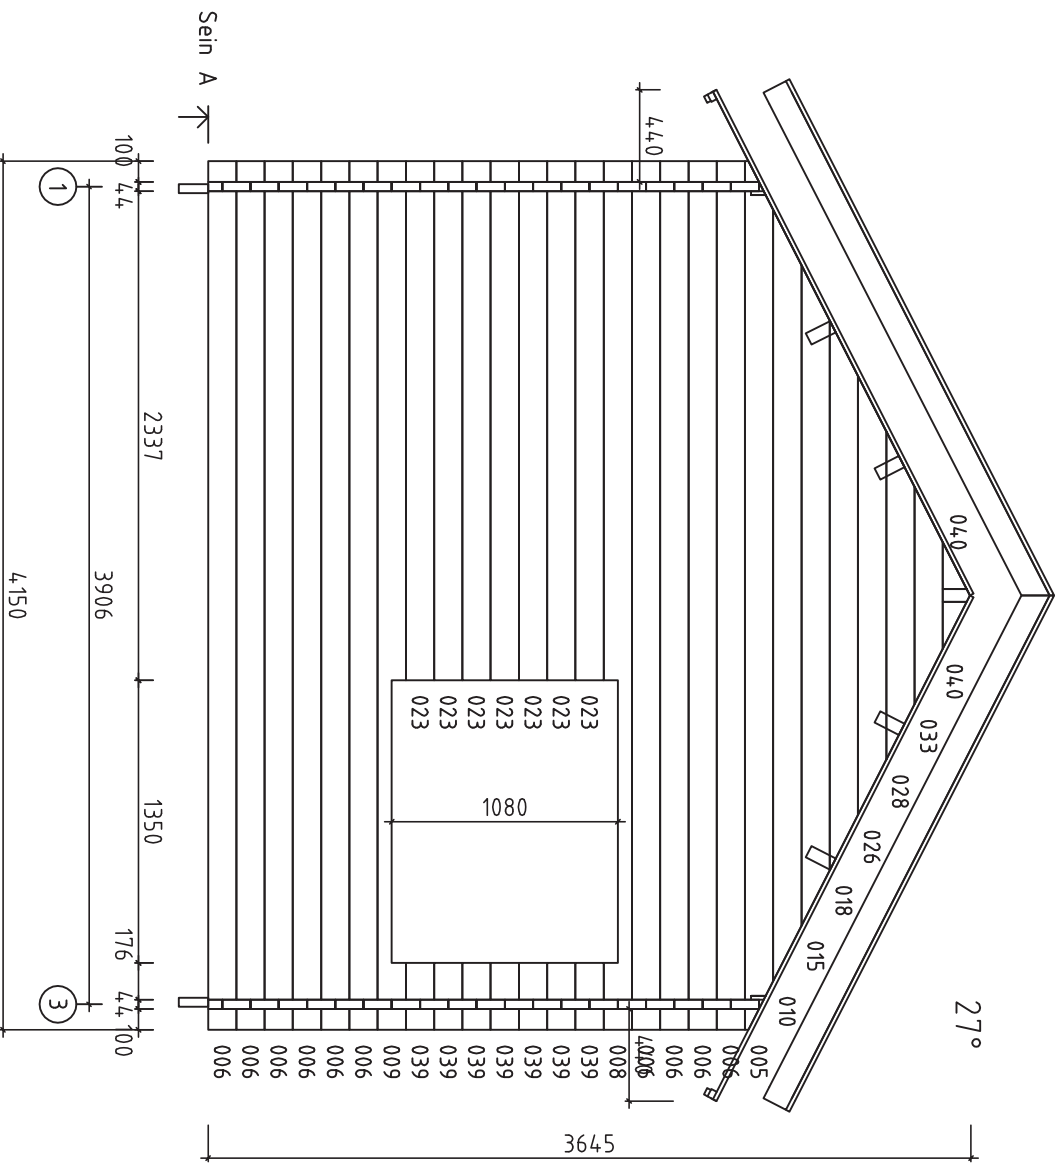


Date rev. Description

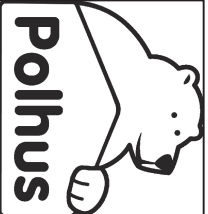


House	P5639-44 Sophie	Sheet	4
Drawing	Plan	Scale	1:35
Material	44x135	Date	18.04.2012
Drawer		File	P5639-44 Sophie.dwg

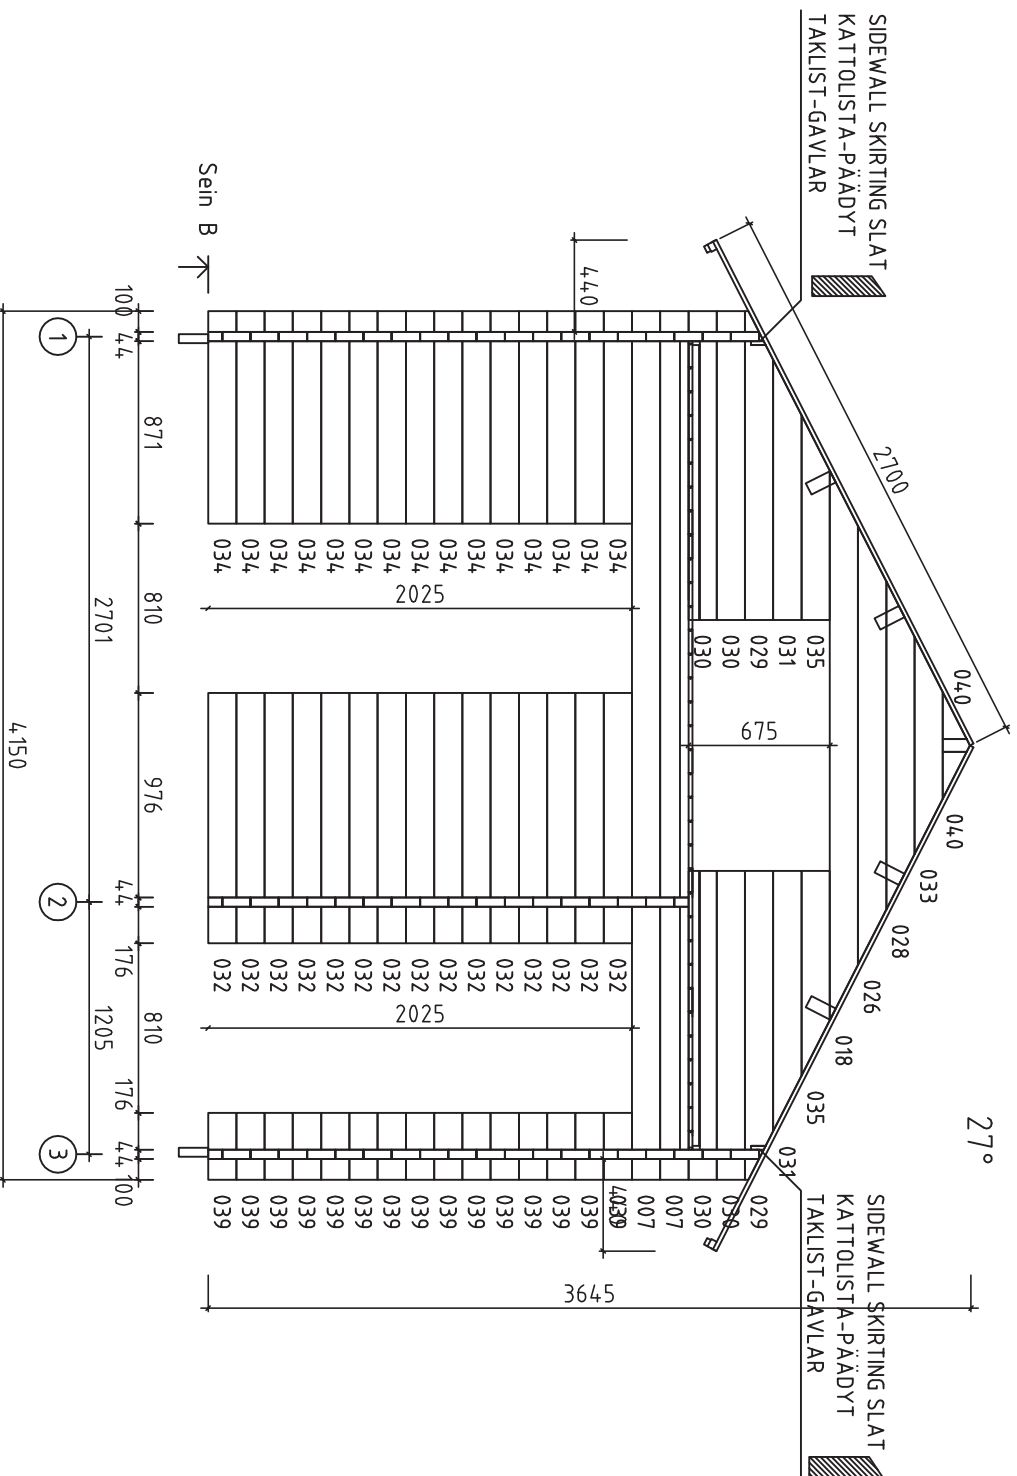


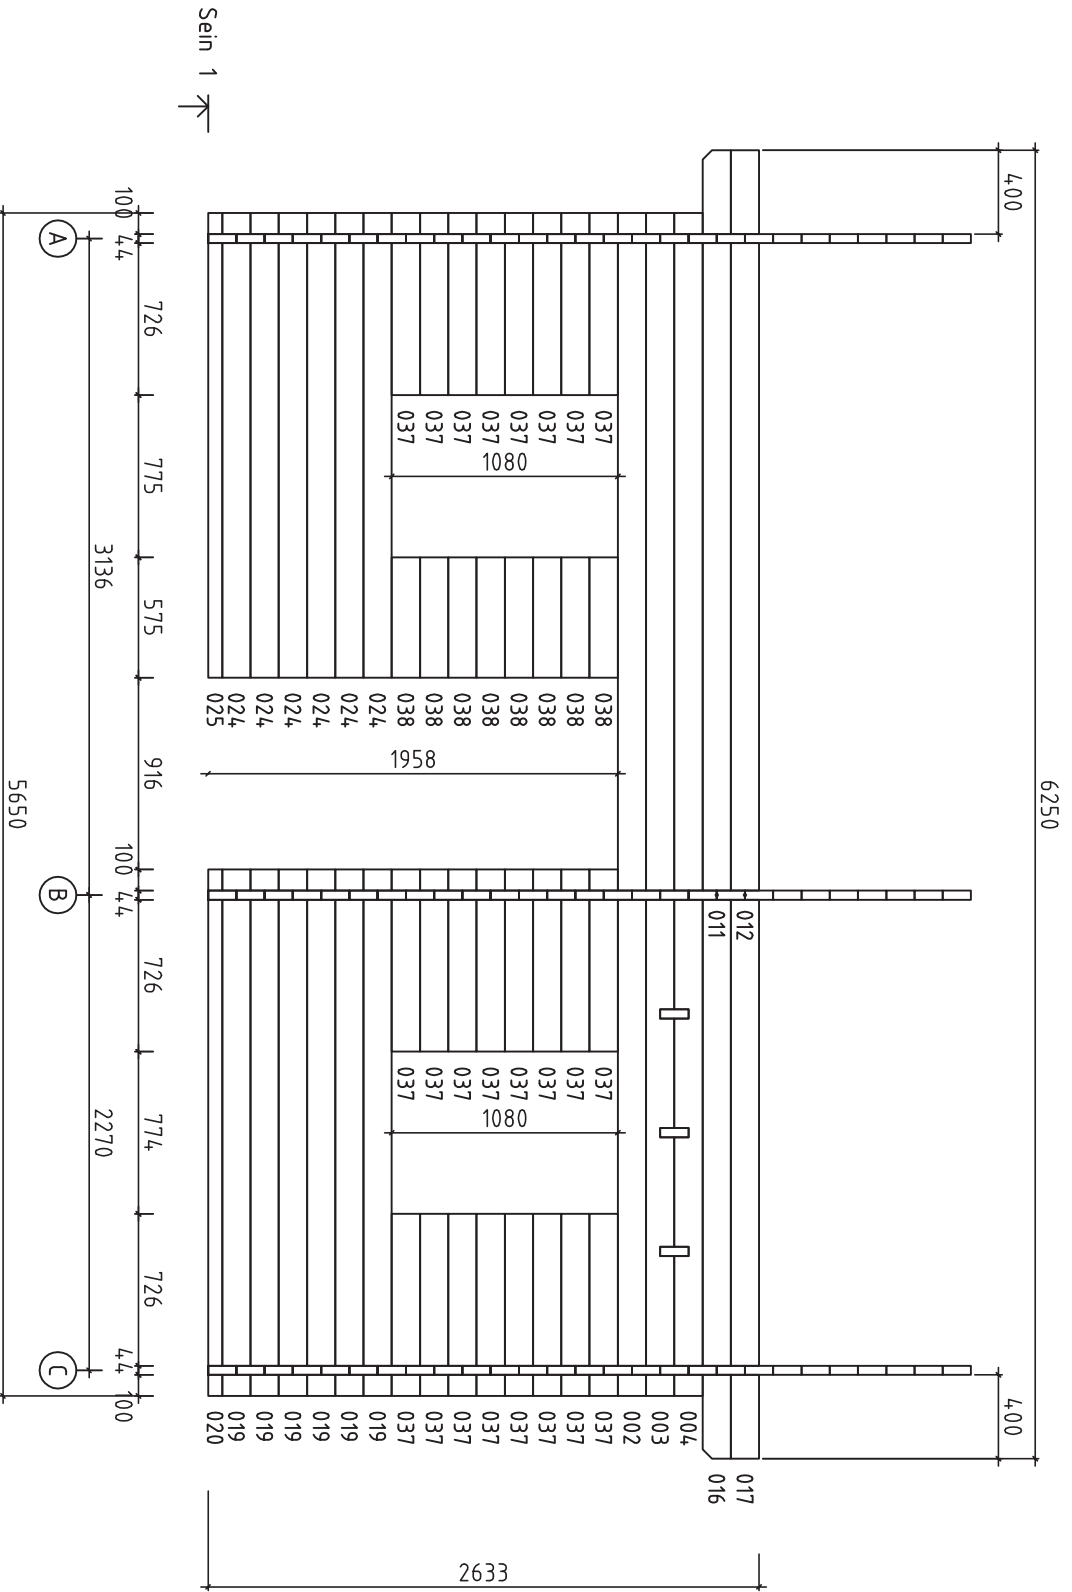
Date rev. Description

 <b>Polhus</b>	House	P5639-44 Sophie	Sheet	5
	Drawing	Plan	Scale	1:35
Material	4.4x135		Date	18.04.2012
Drawer			File	P5639-44 Sophie.dwg

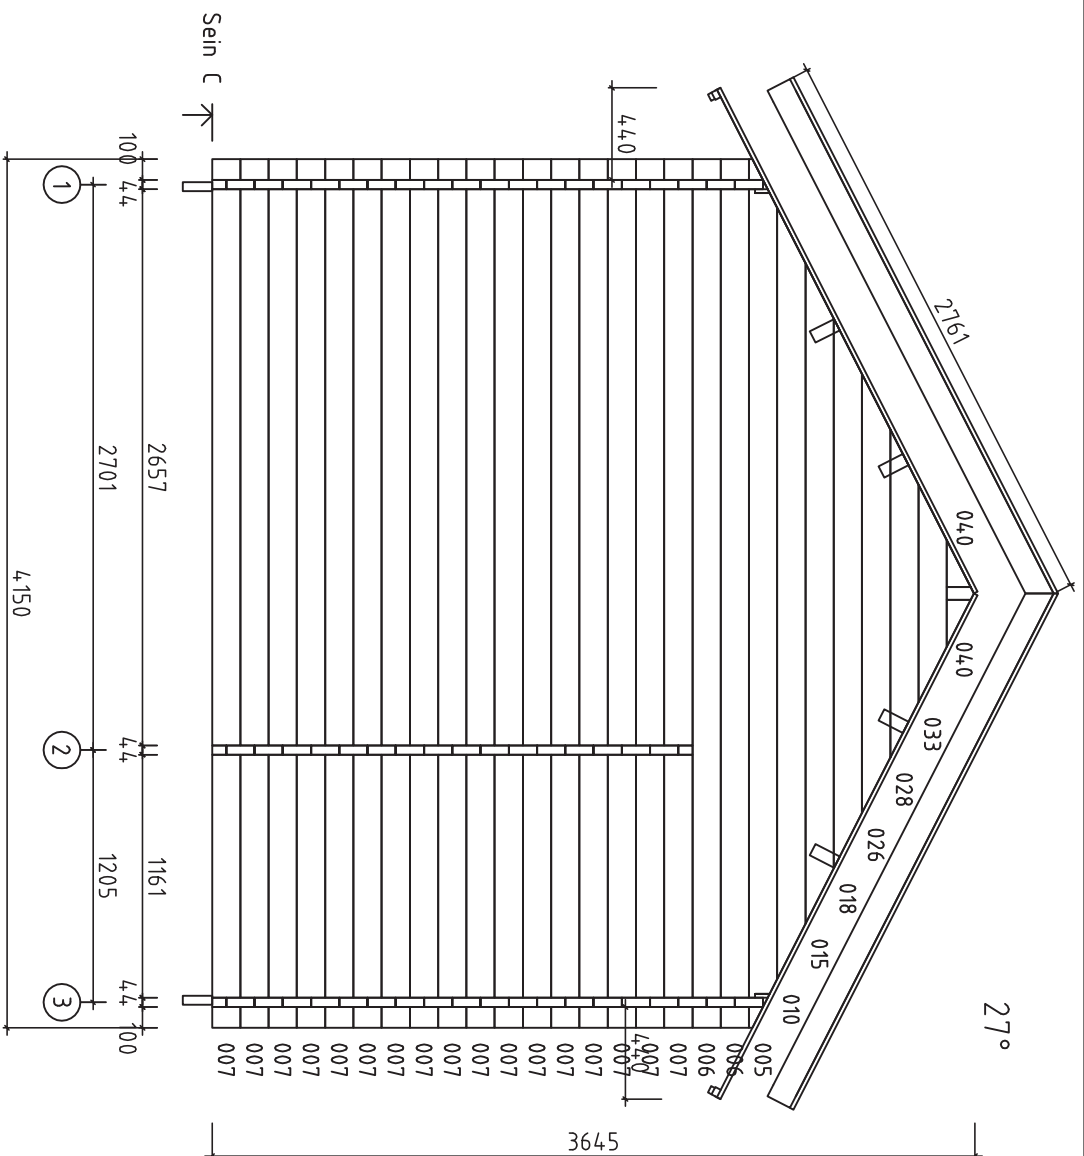


Date rev. Description


 <b>Polhus</b>		House	P5639-44 Sophie	Sheet	6
		Drawing	Plan	Scale	1:35
		Material	44x135	Date	18.04.2012
Drawer			File	P5639-44 Sophie.dwg	




Date rev. Description

 <b>Polhus</b>	House	P5639-44 Sophie	Sheet	7
	Drawing	Plan	Scale	1:35
Material	4.4x135	Date	18.04.2012	
Drawer	File		P5639-44 Sophie.dwg	




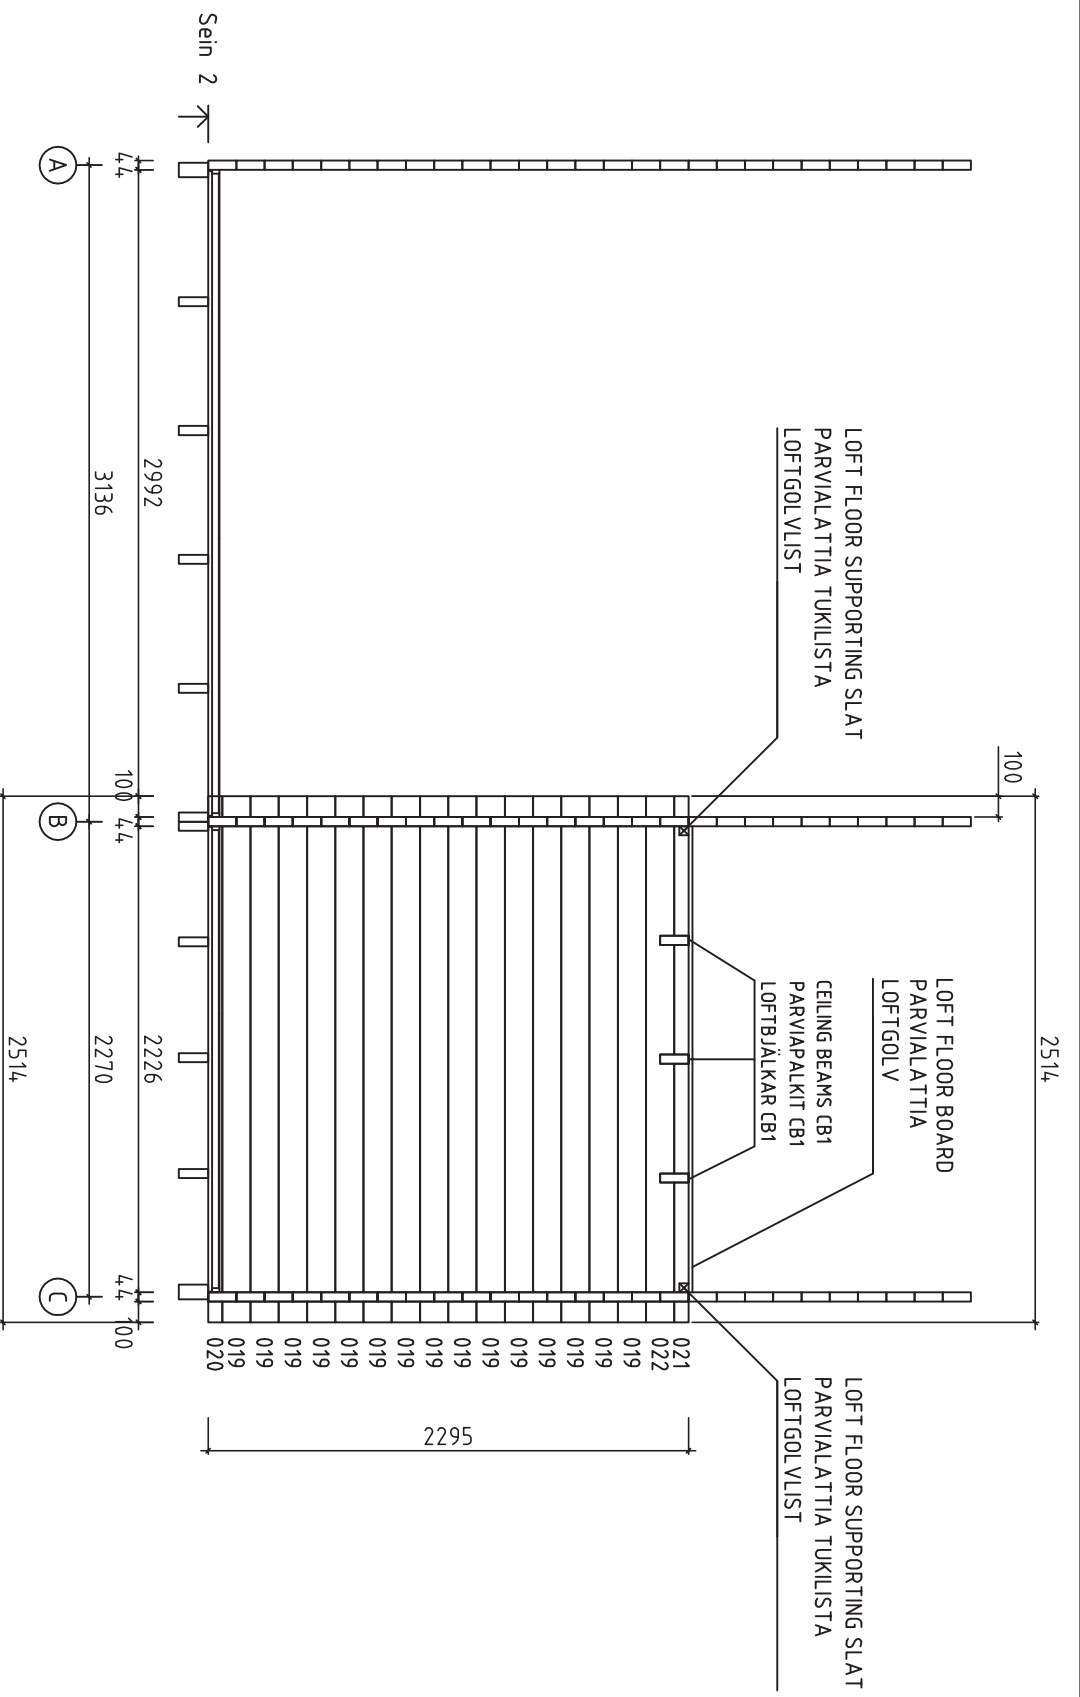


Date rev. Description

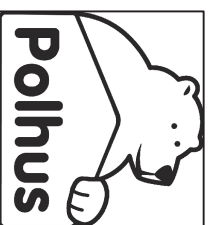

House	P5639-44 Sophie	Sheet	8
Drawing	Plan	Scale	1:35
Material	44x135	Date	18.04.2012
Drawer		File	P5639-44 Sophie.dwg

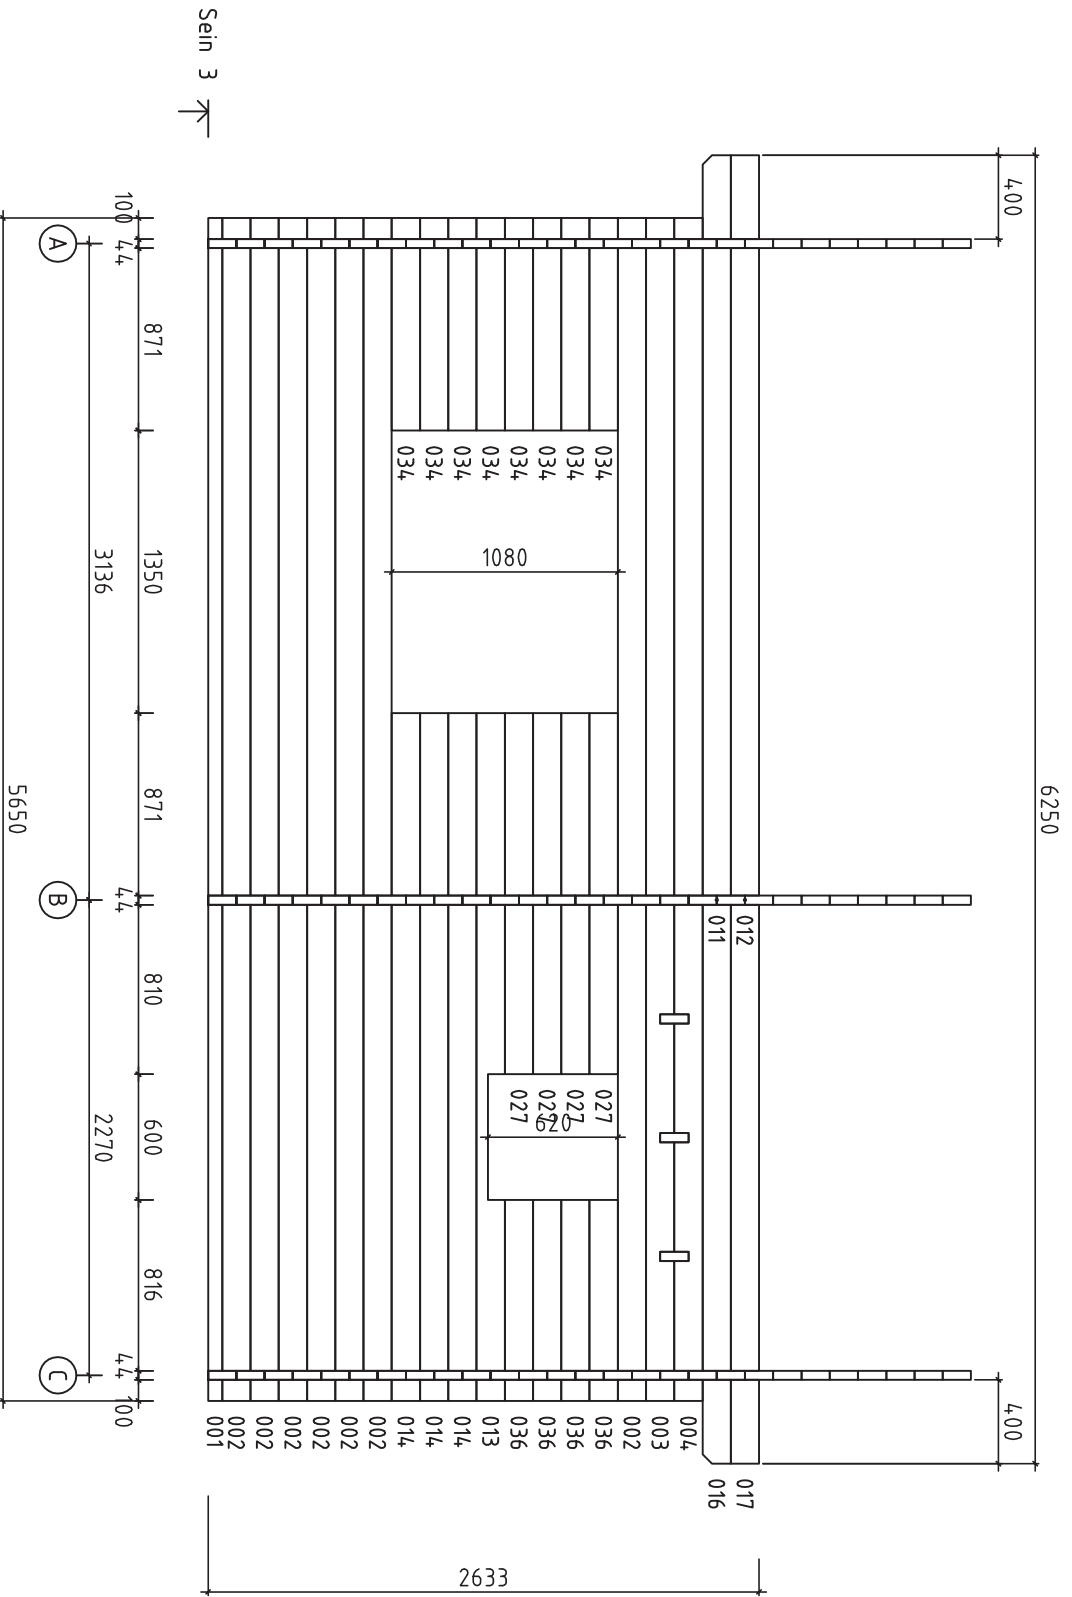


Date rev. Description

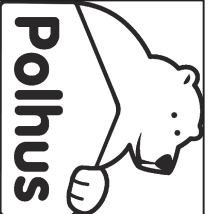


House	P5639-44 Sophie	Sheet	9
Drawing	Plan	Scale	1:35
Material	44x135	Date	18.04.2012
Drawer		File	P5639-44 Sophie.dwg


# Purlins connecting-katto-orre yhdistamine-takasar sammanslagning

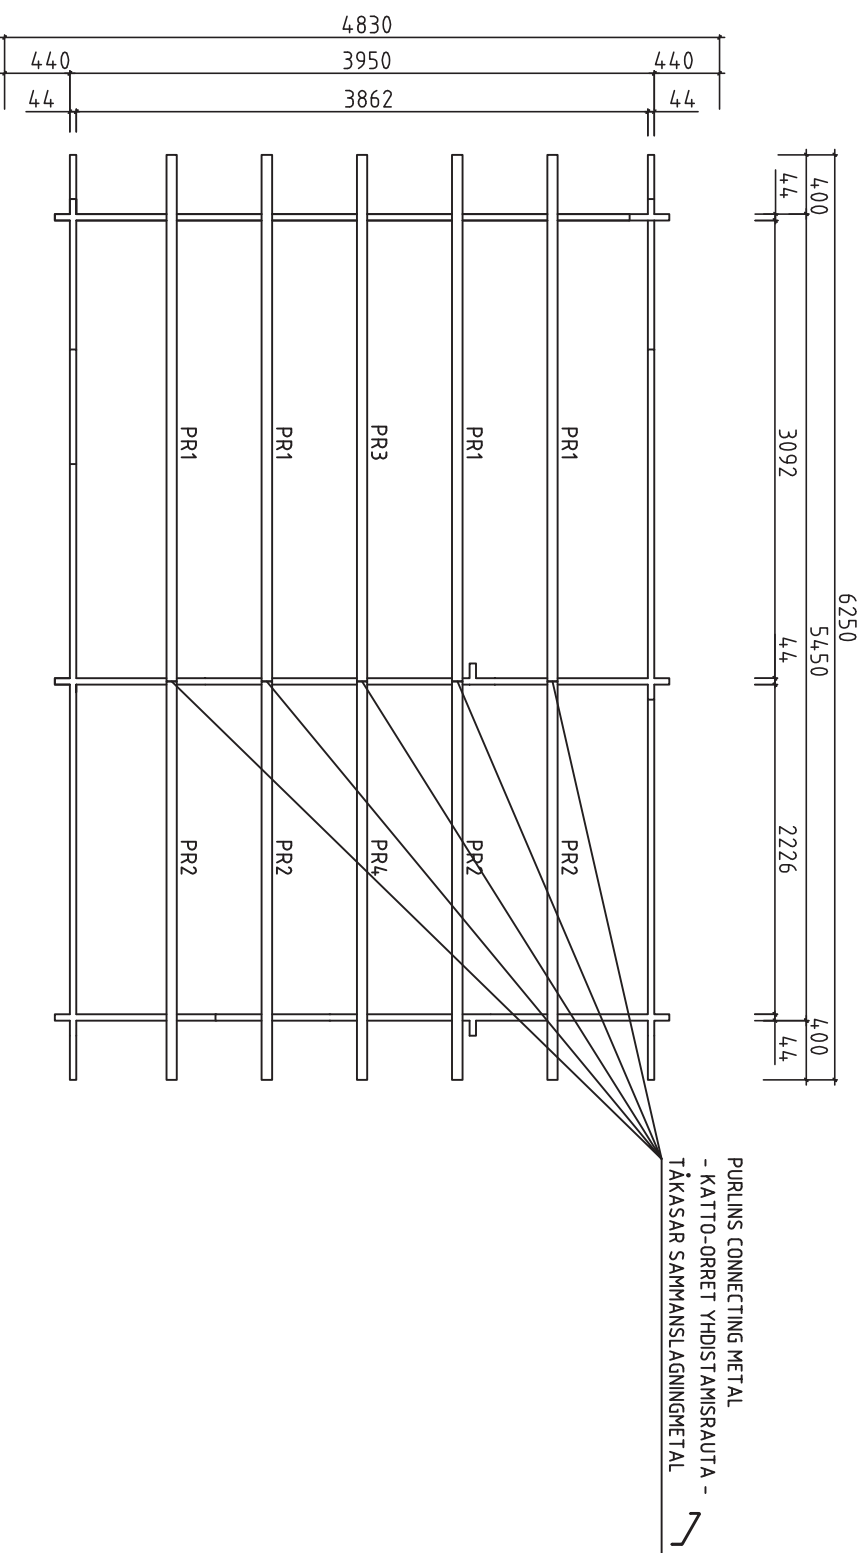

Kood	P5639-44 Sophie	Leht	10
Jooks		Moostava	1:35
Materjal	70x14,0	Koop	25.08.2014
Joonestas		File	P5639-44 Sophie Purlins connecting.dwg

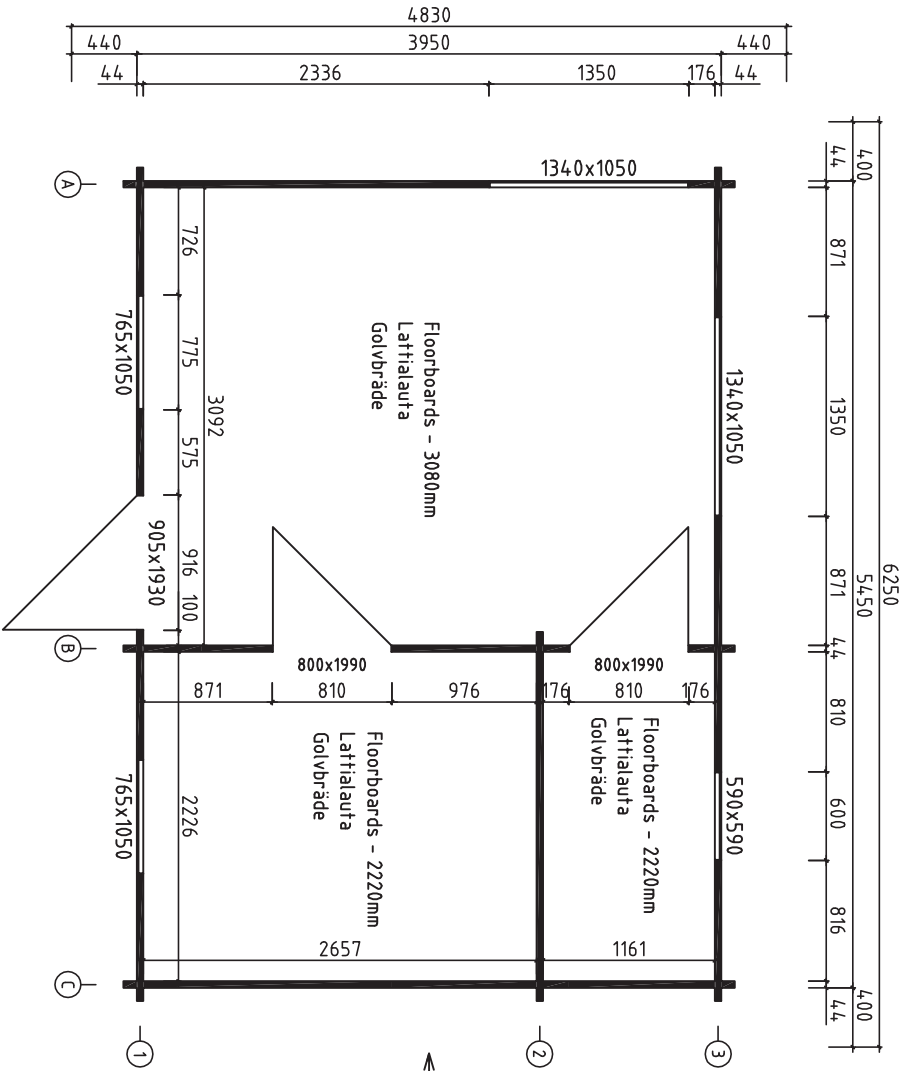


- Loft floor boards - 2220mm Parvalattia Loftgolvbräde
- Loft floor boards - 2265mm Parvalattia Loftgolvbräde
- Loft floor boards - 2220mm Parvalattia Loftgolvbräde

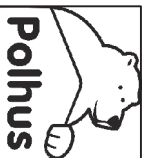

House	Sheet
P5639-44, Sophie	11
Drawing	Scale
Boards-laudat-bräde	1:35
Material	Date
	18.07.2012
Drawer	File
	P5639-44, Sophie Boards.dwg


Date rev. Description



## CEILING BEAMS - PARVIAPALKIT - LOFTBJÄLKAR

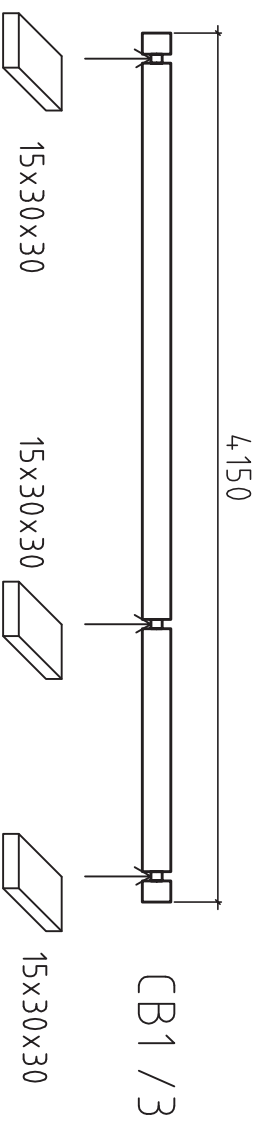

CEILING BEAMS ASSEMBLING BOARD    CEILING BEAMS ASSEMBLING BOARD    CEILING BEAMS ASSEMBLING BOARD  
 PARVIAPALKKI ASENNUSLAUTA    PARVIAPALKKI ASENNUSLAUTA    PARVIAPALKKI ASENNUSLAUTA  
 LOFTBJÄLKAR MONTERINGSBRÄDE    LOFTBJÄLKAR MONTERINGSBRÄDE    LOFTBJÄLKAR MONTERINGSBRÄDE

NB!!! MOUNT THE CEILING BEAMS ASSEMBLING BOARDS BELOW THE CEILING BEAM BEFORE ASSEMBLING  
 NB!!! ASENNÄ PARVIAPALKKI ASENNUSLAUTA ALLE PARVIAPALKKI ENNEN ASENNUSSTA  
 NB!!! INSTALLERA LOFTBJÄLKAR MONTERINGSBRÄDE NEDAN LOFTBJÄLKAR FÖRE INSTALLATION

 <b>Polhus</b>		Kood	P5639-44 Sophie	Lehti	12
		Joonis	Ceiling beams-parviapalkit-loftbjälkar	Muokava	1:35
		Materiaali	4,4x135	Kuup.	25.08.2014
		Joonestus	File P5639-44 Sophie Ceiling beams.dwg		

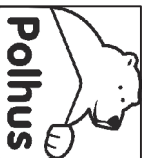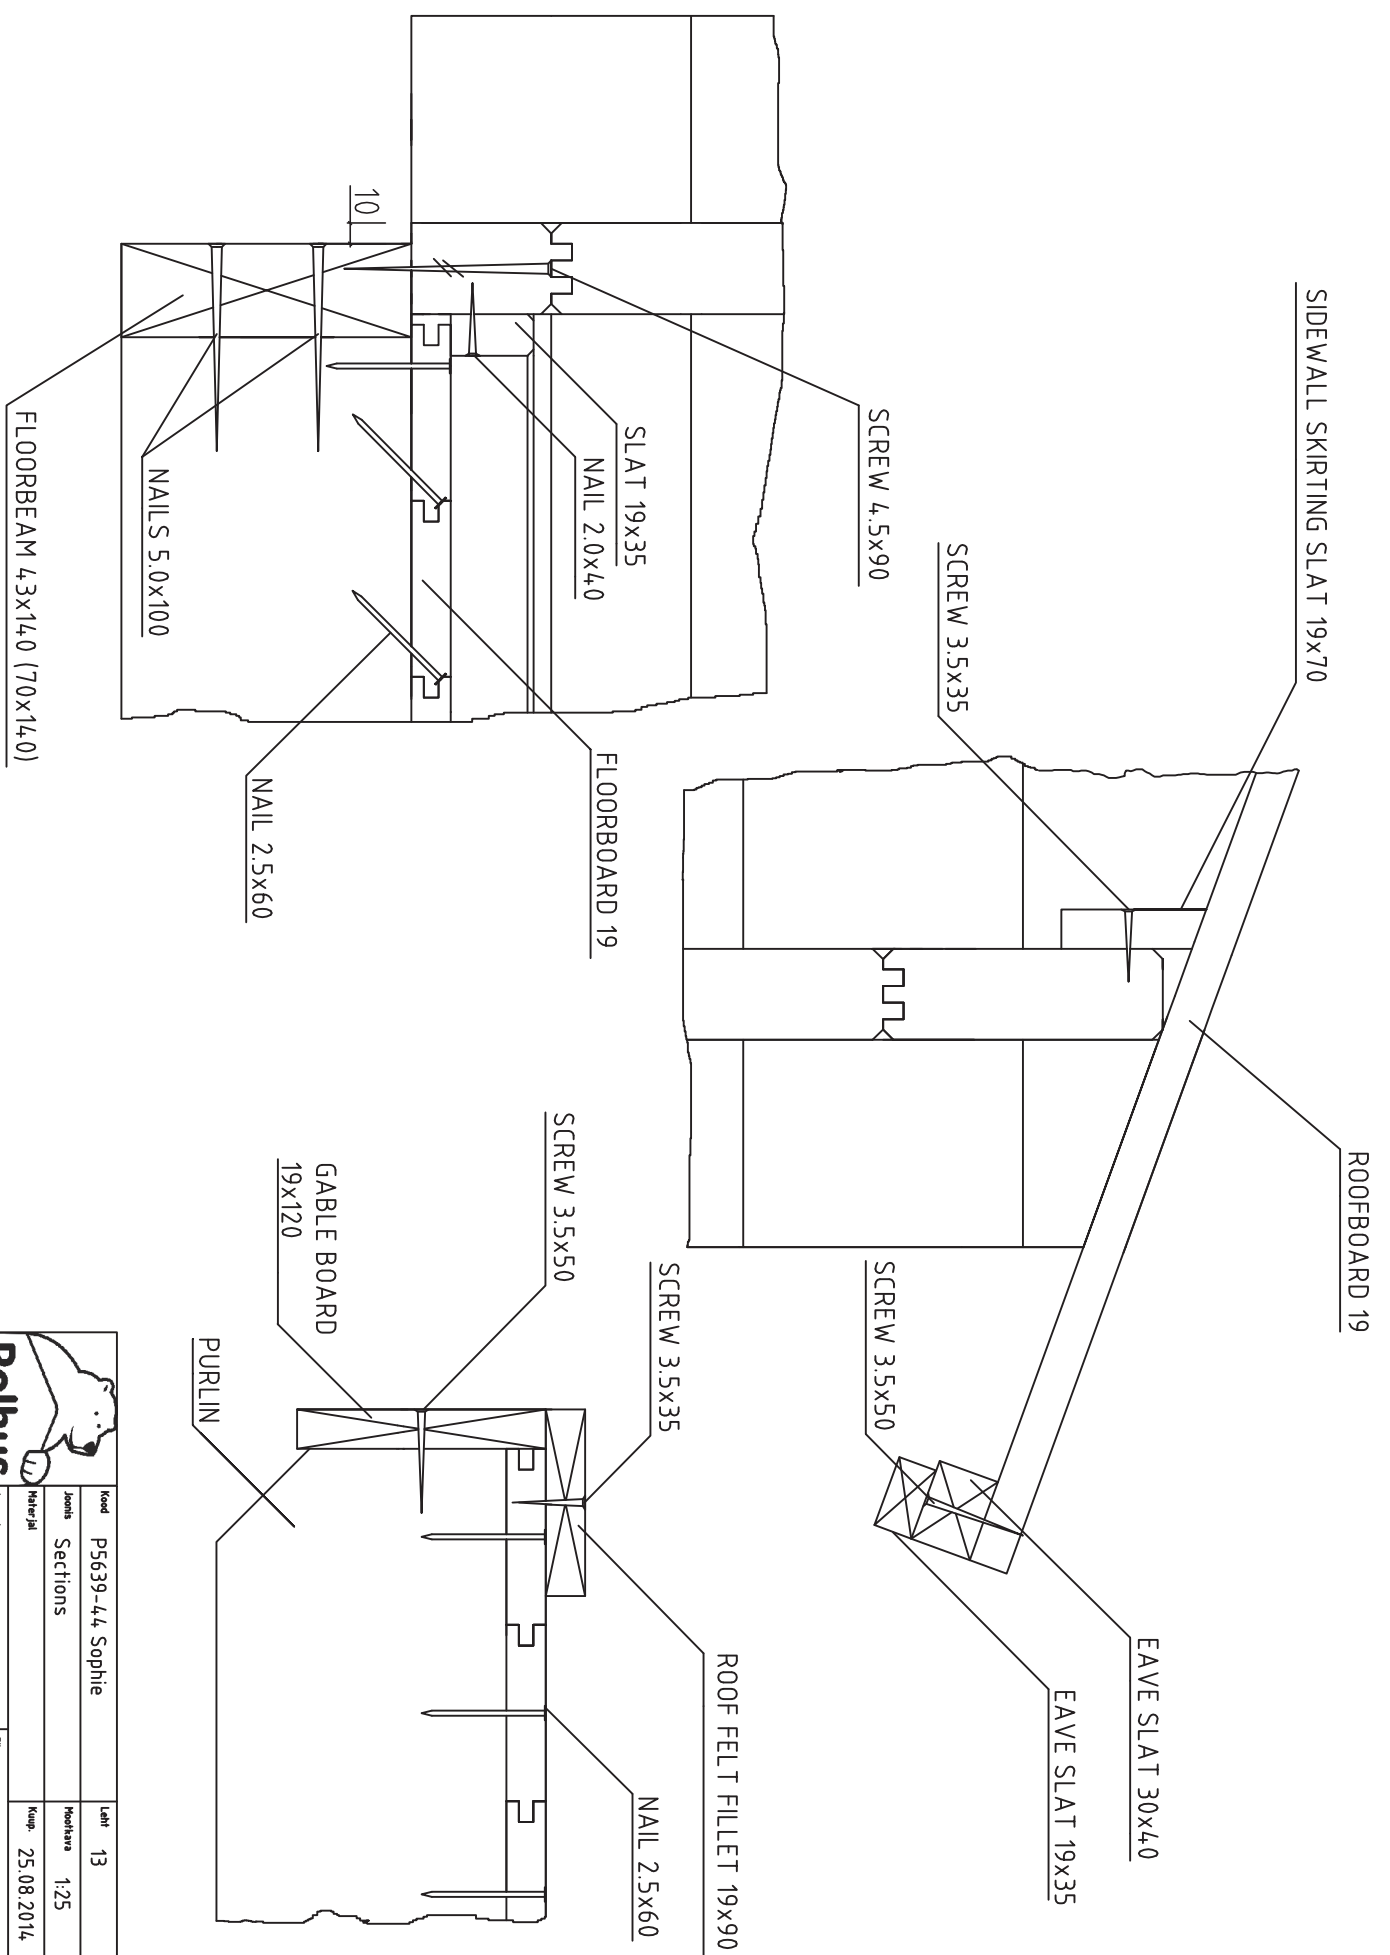

Kood	P5639-44, Sophie	Leht	13
Joints	Sections	Moottorit	1:25
Materiaali		Kaup.	25.08.2014
Joonestaja	K.Kahu	File	P5639-44, Sophie Sections.dwg

Pos	P5639-44 Sophie	Pcs. Kpl. St.	Profile (mm)	L (mm)
001		1	44x68	5650
002		8	44x135	5650
003		2	44x135	5650
004		2	44x135	5650
005		2	44x135	4150
006		12	44x135	4150
007		19	44x135	4150
008		1	44x135	4150
009		1	44x135	4150
010		2	44x135	3685
011		2	44x135	3558
012		2	44x135	3558
013		1	44x135	3285
014		3	44x135	3285
015		2	44x135	3156
016		2	44x135	2692
017		2	44x135	2692
018		3	44x135	2627
019		21	44x135	2514
020		2	44x68	2514
021		1	44x68	2514
022		1	44x135	2514
023		7	44x135	2481
024		6	44x135	2220
025		1	44x68	2220



Pos	P5639-44 Sophie	Pcs. Kpl. St.	Profile (mm)	L (mm)
026		3	44x135	2098
027		4	44x135	1725
028		3	44x135	1568
029		2	44x135	1475
030		4	44x135	1475
031		2	44x135	1243
032		15	44x135	1195
033		3	44x135	1039
034		23	44x135	1015
035		2	44x135	978
036		4	44x135	960
037		24	44x135	870
038		8	44x135	575
039		22	44x135	319
040		6	44x115	225
CB1	CEILING BEAMS-PARVIAPALKIT-LOFTBJÄLKAR 	3	44x135	4150
SB	SPARE BEAM - VARALLAPALKI - LAGERBJÄLKAR 	1	44x135	5650
AB	ASSEMBLING BEAM 	2	44x135	300
WA-1 WC-1		2	44x1060	4150
WB-1		1	44x1060	4150
FB1	FLOORBEAMS - LATTIAPALKIT - GOLVBJÄLKAR 	2	70x140	3844
FB3	FLOORBEAMS - LATTIAPALKIT - GOLVBJÄLKAR 	2	43x140	5430



**Polhus**













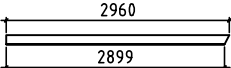

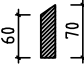

 
 


 


 
 
Kood P5639-44 Sophie

Materjal

File P5639-44 Sophie.dwg

Leht 2/5

 

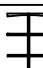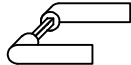Pos	P5639-44 Sophie		Pcs. Kpl. St.	Profile (mm)	L (mm)
FB2	FLOORBEAMS - LATTIAPALKIT - GOLVBJÄLKAR 		9	43x140	3844
PR1	PURLINS - KATTO - ORRET - TÄKASAR 400 3092 		4	70x140	3558
PR3	PURLINS - KATTO - ORRET - TAKASAR 400 3092 		1	70x140	3558
PR2	PURLINS - KATTO - ORRET - TAKASAR 2226 400 		4	70x140	2692
PR4	PURLINS - KATTO - ORRET - TAKASAR 2226 400 		1	70x140	2692
	COUNTERFLOOR HOLDING BOARDS - ROSSIPOHJAA KANNATTELEVAT LAUDAT - - BRÄDER SOM HALLER TROSSBOTTEN		11	19x90	3844
LFS1	SLEEPING FLOOR SUPPORTING SLAT - PARVIALATTIA TUKILISTA - LOFTGOLVLIST		2	44x44	2657
LFS2			2	44x44	1161
	FLOORBOARD - LATTIALAUTA - GOLVBRÄDE  or-tai-eller		34+1 44+1	19x114 19x88	3080 3080
	FLOORBOARD - LATTIALAUTA - GOLVBRÄDE  or-tai-eller		34 44	19x114 19x88	2220 2220
	LOFT BOARD - PARVIALATTIA - LOFTGOLV  or-tai-eller		11 14	19x114 19x88	2265 2265
	LOFT BOARD - PARVIALATTIA - LOFTGOLV  or-tai-eller		24 32	19x114 19x88	2220 2220
	ROOFBOARD - KATTOLAUTA - TAKBRÄDE  or-tai-eller		116+1 150+1	19x114 19x88	2700 2700
	SKIRTING SLAT - LATTIALISTA - GOLVLIST 			19x35	43m
	EAVE SLAT - RÄYSTÄSLISTA - TAKFOTLIST 		4	30x40	3125
			4	19x35	3125
	GABLE BOARD - KAAPELILAUTA - VINDBRÄDE 2960 2899 		4	19x120	2760
	ROOF FELT FILLET - KATON PÄÄTYLAUTA - TAKBRÄDE FÖR VINDBRÄDE 		4	19x90	2770
	SIDEWALL SKIRTING SLAT - KATTOLISTA-PÄÄDYT -TAKLIST-GAVLAR 60 70 		2 2 4	19x70 19x70 19x70	3092 2226 575
	NAILS - NAULAT - SPIKAR  FLOORBOARD - LATTIALAUTA - GOLVBRÄDE ROOFBOARD - KATTOLAUTAT - TAKBRÄDE		1300	2.5	60
	NAILS - NAULAT - SPIKAR  SKIRTING SLAT - LATTIALISTA - GOLVLIST		100	2.0	40
	NAILS - NAULAT - SPIKAR  FLOORBEAMS - LATTIAPALKIT - GOLVBJÄLKAR		52	5.0	100
	SCREWS - RUUVIT - SKRUVAR  FIXING HALF BEAMS - VAHVISTETTAVA PUOLIKKAAT PALKIT FÖR ATT FASTA HALVA VÄGGPROFILER		40	4.5	90
	SCREWS - RUUVIT - SKRUVAR  SLEEPING FLOOR SUPPORTING SLAT - PARVIALATTIA TUKILISTA - LOFTGOLVLIST				
	SCREWS - RUUVIT - SKRUVAR  EAVE BOARD - RÄYSTÄSLAUTA - TAKFOTSBRÄDE EAVE SLAT - RÄYSTÄSLISTA - TAKFOTSLISTA GABLE BOARD - KAAPELILAUTA - VINDBRÄDE BORDER BOARDS - REUNALAUTA - FODERBRÄDE		86	4.5	50
	SCREWS - RUUVIT - SKRUVAR  ROOF FELT FILLET- KATON PÄÄTYLAUTA - TAKBRÄDE FÖR VINDBRÄDE COUNTERFLOOR HOLDING BOARDS - ROSSIPOHJAA KANNATTELEVAT LAUDAT - - BRÄDER SOM HALLER TROSSBOTTEN		280	3.5	35
	PURLINS CONNECTING METAL - KATTO-ORRET YHDISTAMISRAUTA - TÄKASAR SAMMANSLAGNINGMETAL 		5	ø6	200
	DOOR CROSSES - OVIRISTIKKO - DÖRRLIST 		1		
	DOOR HANDLE - OVEN KAHVA - DÖRR HANDTAG 		3		



Polhus

Kood P5639-44 Sophie


Materjal

File P5639-44 Sophie.dwg

Leht 3/5


Pos	P5639-44 Sophie	Pcs. Kpl. St.	Profile (mm)	L (mm)
	WINDOW CROSSES - IKKUNARISTIKKO - FÖNSTERLIST DOUBLE WINDOW CROSSES - TUPLAIKKUNARISTIKKO - DUBBELFÖNSTERLIST	2 4		
	WINDOW CROSSES - IKKUNARISTIKKO - FÖNSTERLIST	1		
	WINDOW HANDLE - IKKUNA KAHVA - FÖNSTER HANDTAG	7		
	DOOR LOCK+KEYS - OVENLUKKO+AVAIN - DÖRRLÅS+NYCKLAR	3+3		
	LADDER -TIKAPUUT - STEGE	1	490	2540
	DOOR BORDER BOARDS SET - OVEN KAIDEENLAUDAT DÖRR GRÄNSERBRÄDER (7 BOARDS - LAUTA - BRÄDER)	1		
	INSIDE DOOR BORDER BOARDS SET - SISÄ OVI KAIDEENLAUDAT INRE DÖRREN GRÄNSERBRÄDER (6 BOARDS - LAUTA - BRÄDER)	2		
	DOUBLE WINDOW BORDER BOARDS SET - TUPLAIKKUNA KAIDEENLAUDAT DUBBELFÖNSTER GRÄNSERBRÄDER (8 BOARDS - LAUTA - BRÄDER)	2		
	WINDOW BORDER BOARDS SET - IKKUNA KAIDEENLAUDAT FÖNSTER GRÄNSERBRÄDER (8 BOARDS - LAUTA - BRÄDER)	2		
	WINDOW BORDER BOARDS SET - IKKUNA KAIDEENLAUDAT FÖNSTER GRÄNSERBRÄDER (8 BOARDS - LAUTA - BRÄDER)	1		
	CEILING BEAMS ASSEMBLING BOARD - PARVIAPALKI ASENNUSLAUTA - LOFTBJÄLKAR MONTERINGSBRÄDE	9	15x30	30

WINDOW - IKKUNAN - FÖNSTER - 765x1050  
2 set - kpl - st (right hand - oikea käsi - höger hand)

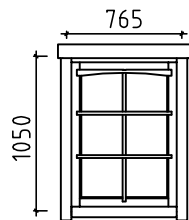


ORT\_ST KP PL AL

WINDOW 590x590 1 set - kpl - st  
(right hand - oikea käsi - höger hand)

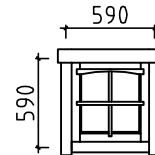


ORT\_ST KP PL AL

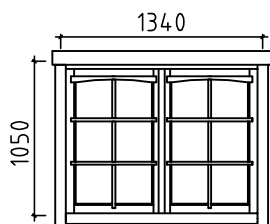


WINDOW - IKKUNAN - FÖNSTER - 1340x1050 2 set - kpl - st  
ORT\_ST KP PL AL

DOOR - OVI - DÖRR 905x1930  
1 set - kpl - st  
(right hand - oikea käsi - höger hand)

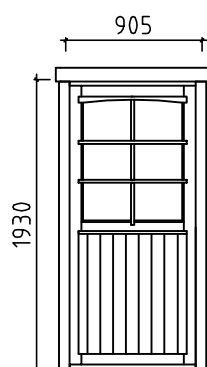

ORT\_ST VU 1/2KL PL pross

INSIDE DOOR - SISÄ OVI - INRE DÖRR 800x1990 2 set-kpl-st  
(1 right hand - oikea käsi - höger hand)  
(1 left hand - vasen käsi - vänster hand)

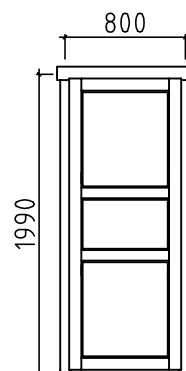

AST SU tahvel



Polhus

Kood P5639-44 Sophie

Materjal


File P5639-44 Sophie.dwg

Leht 4/5

# Window top - Ikkunakatos - Fönstertak

For window in wall A - Ikkuna seinä A  
- För fönster in vägg A


Covering board - Peitelauta  
-Täckbräda 19x120

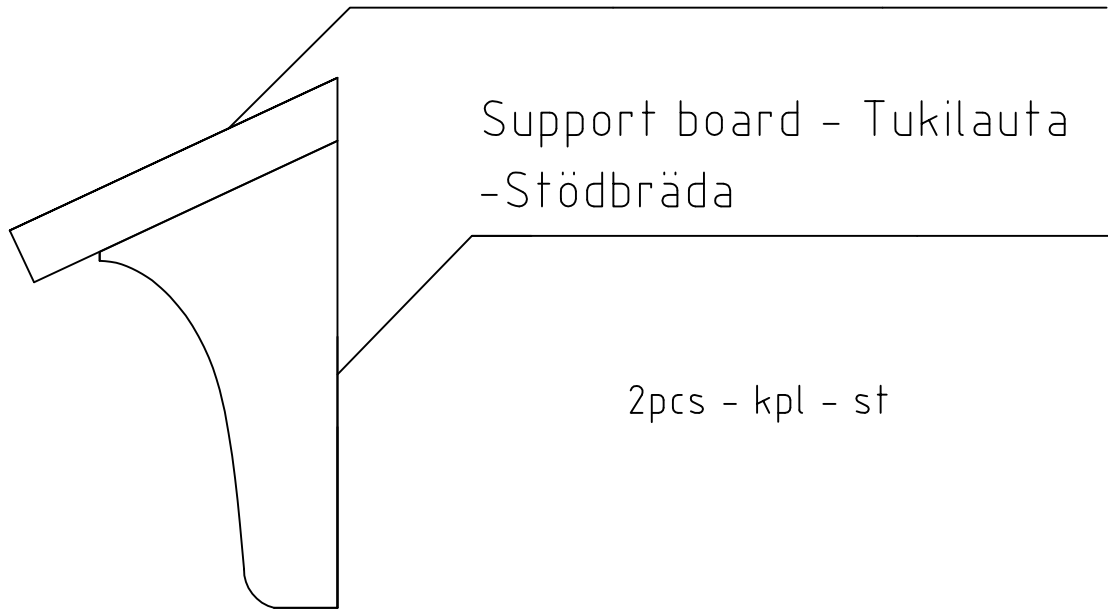

Support board - Tukilauta  
-Stödbräda

2 pcs - kpl - st

Covering board - Peitelauta - Täckbräda 19x120

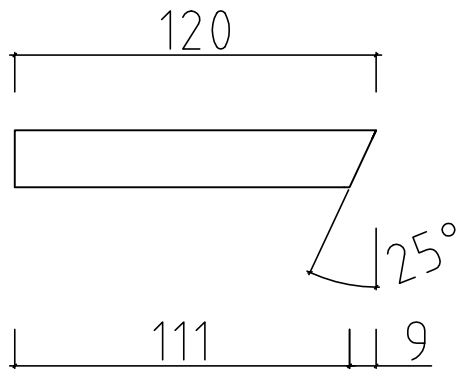

1580mm 1pc - kpl - st

Support board - Tukilauta - Stödbräda

2 pcs - kpl - st

