


Date rev. Description

House	P584.3-90 Annie	Sheet	1
-------	-----------------	-------	---

Drawing	3D	Scale	
---------	----	-------	--

Material	90x160	Date	07.03.2016
----------	--------	------	------------

Drawer	RP	File	P584.3-90 Annie 3D.dwg
--------	----	------	------------------------

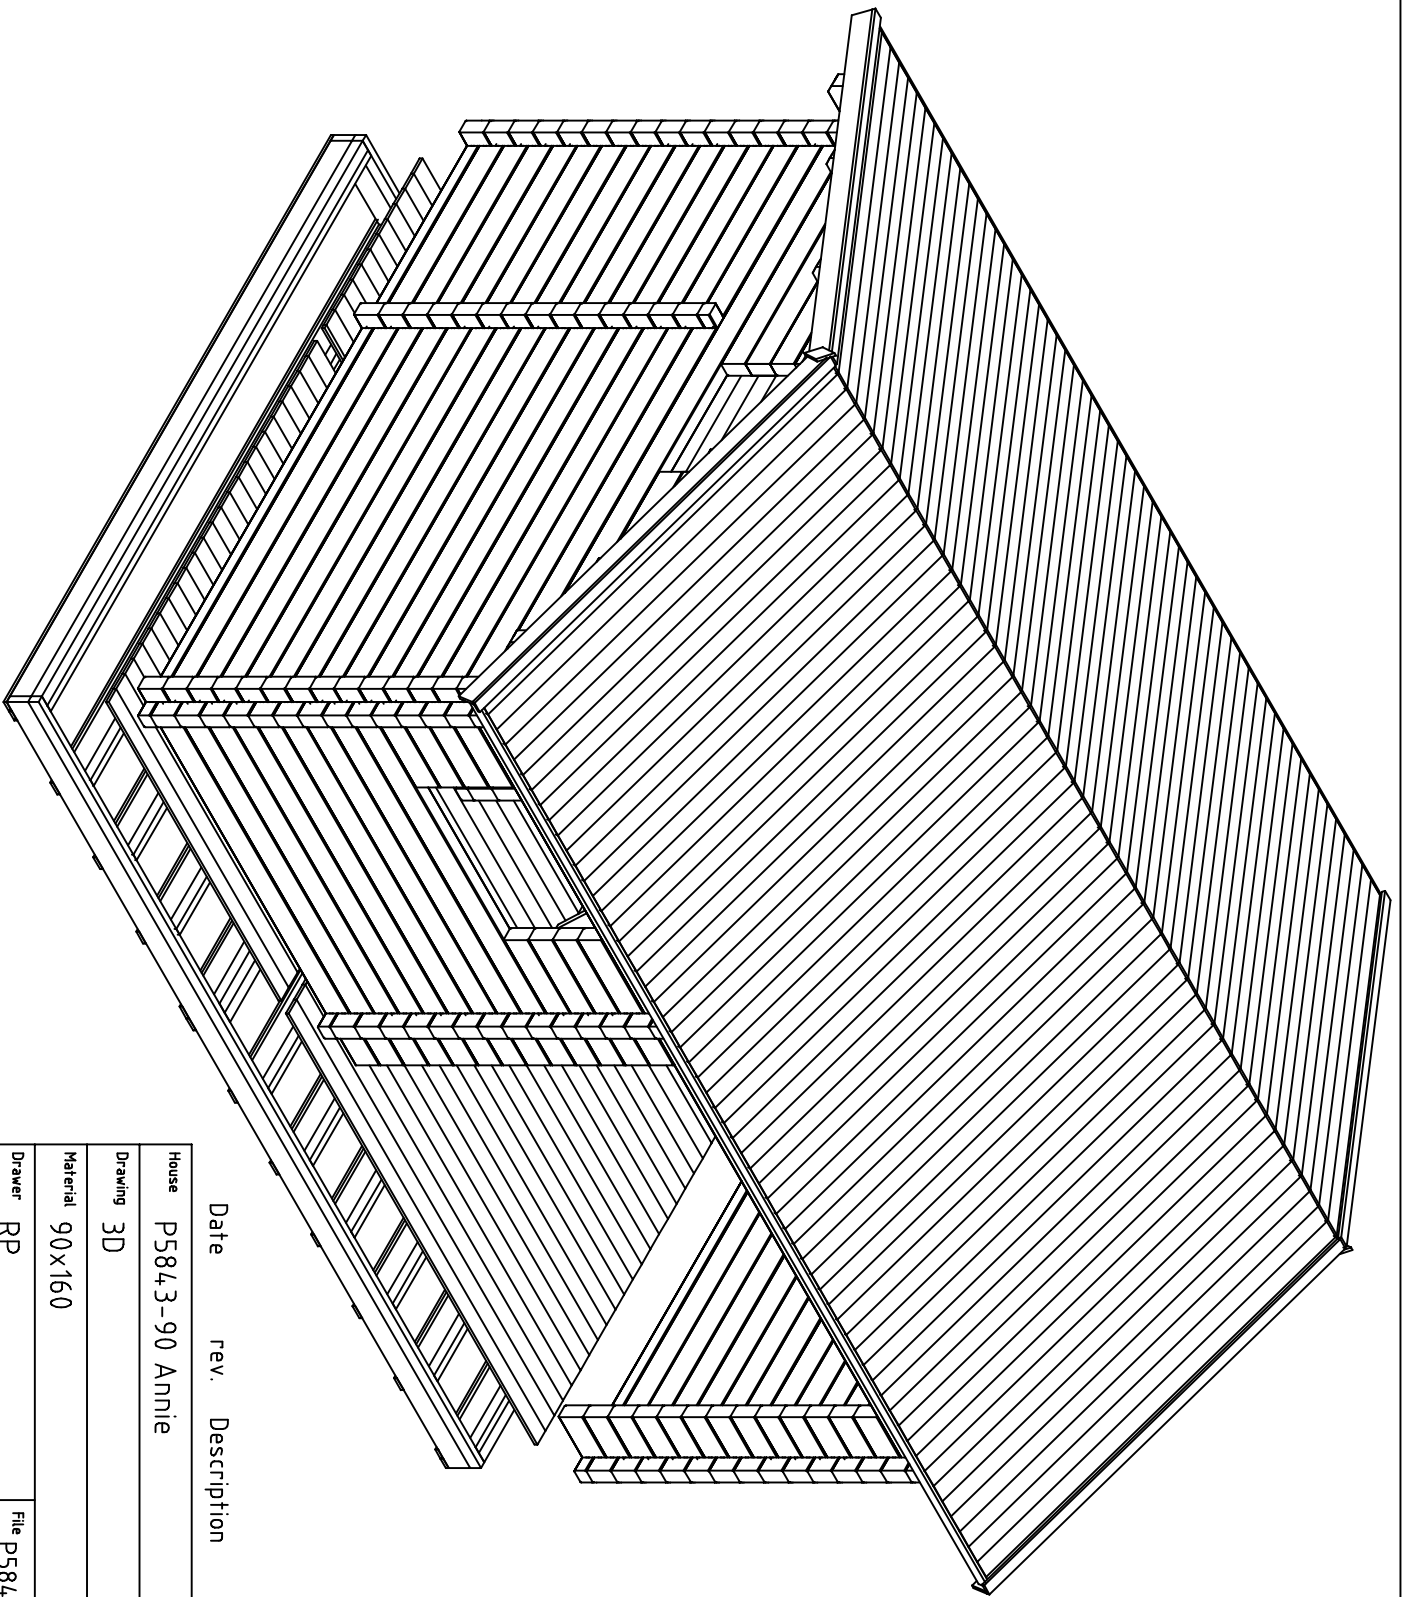


Date rev. Description

House	P584.3-90 Annie	Sheet	2
-------	-----------------	-------	---



Drawing	3D	Scale	
---------	----	-------	--

Material	90x160	Date	07.03.2016
----------	--------	------	------------

Drawer	RP	File	P584.3-90 Annie 3D.dwg
--------	----	------	------------------------

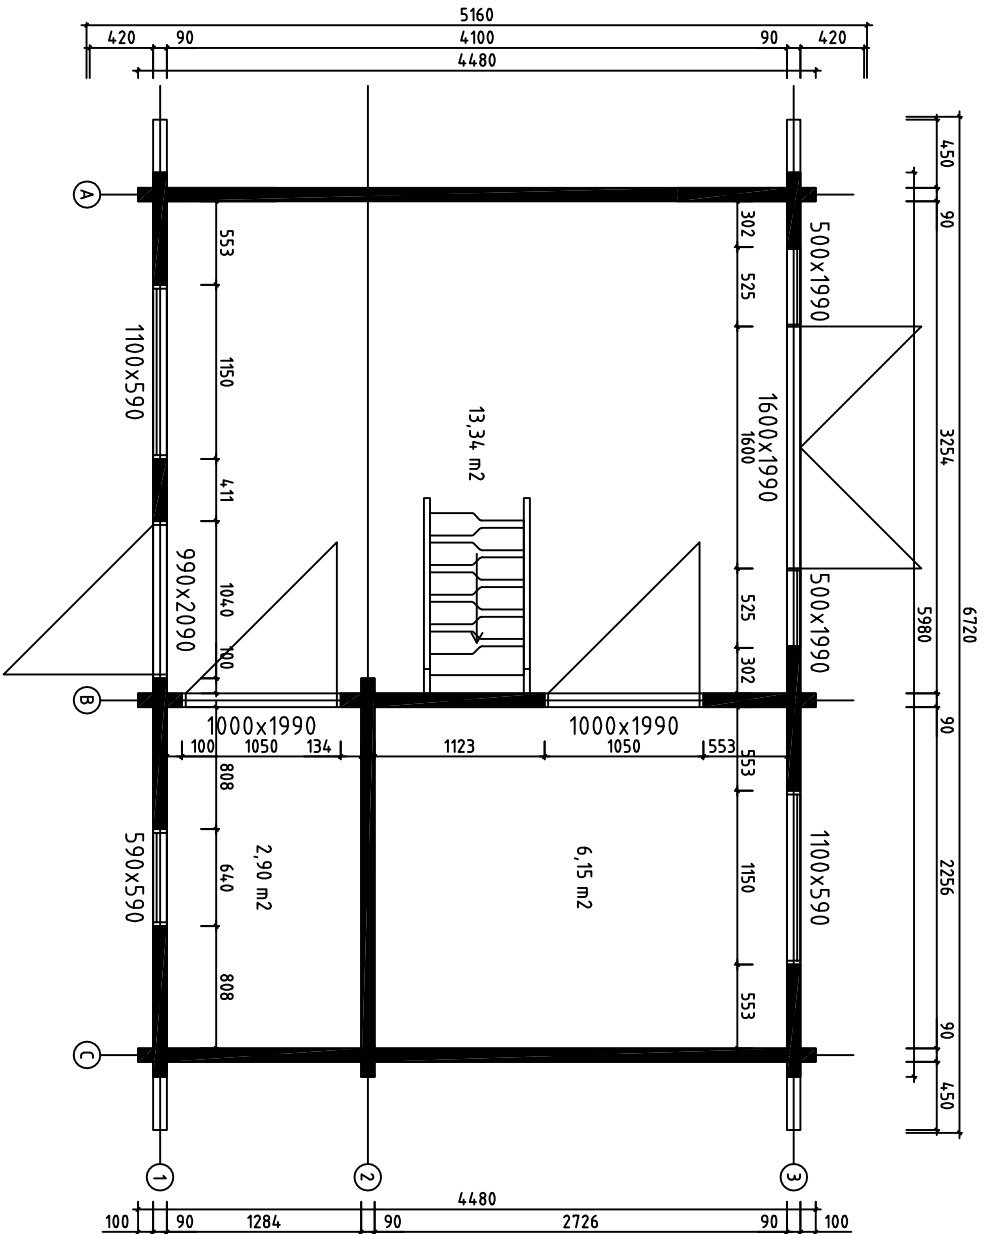


House	P5843-90 Annie	Sheet	3
Drawing	PLAN-SUUNNITELMA-PLANEN	Scale	1:50
Material	90x160	Date	07.03.2016
Drawer	RP	File	P5843-90 Annie.dwg

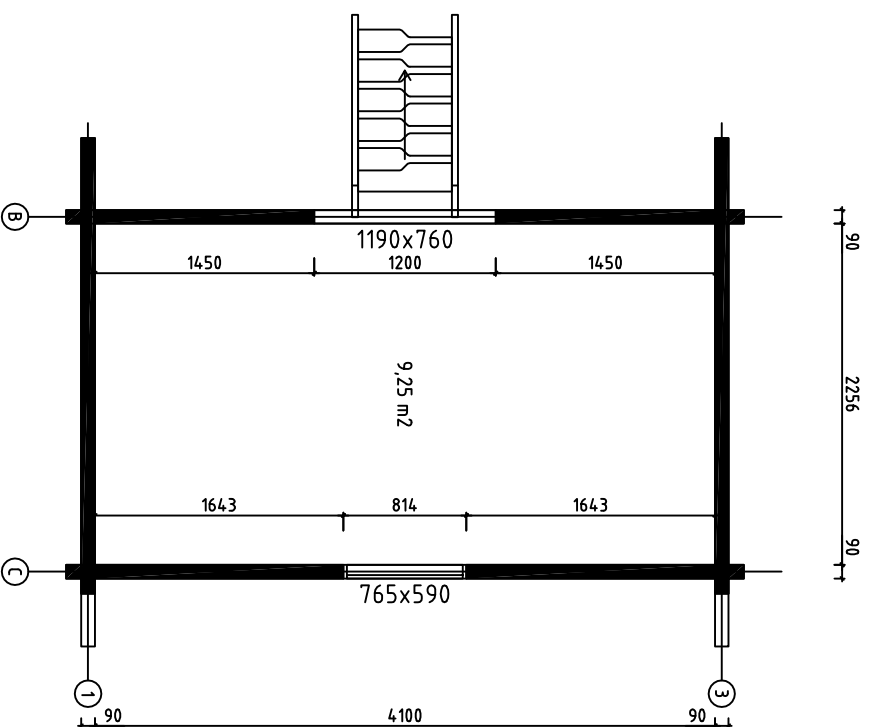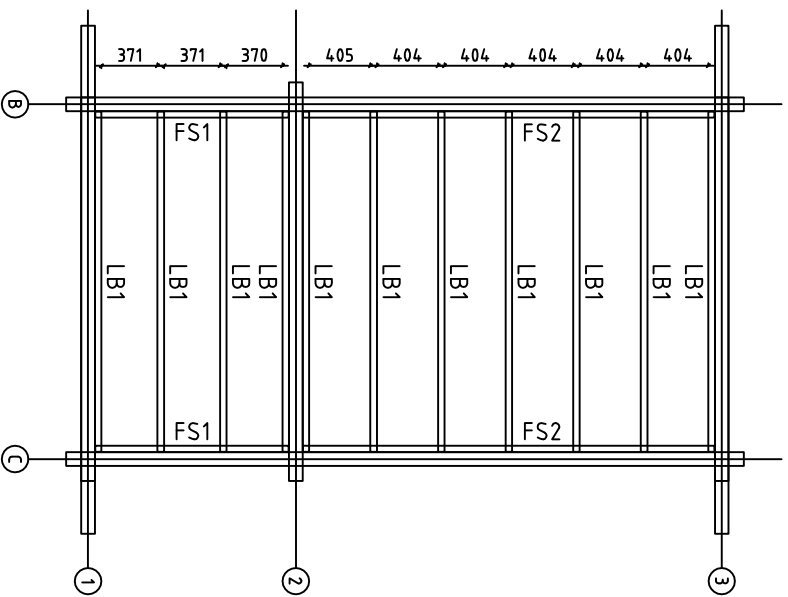


LOFT FLOOR BEAMS - PARVIA LATTIAPALKIT - LOFT GOLVJÄLKAR

House	P5843-90 Annie		Sheet	4
Drawing	LOFT FLOOR - PARVIA LATTIA - LOFT GOLV		Scale	1:50
Material	4,3x4,3, 4,3x14,0	90x160	Date	07.03.2016
Drawer	RP	File	P5843-90 Annie.dwg	



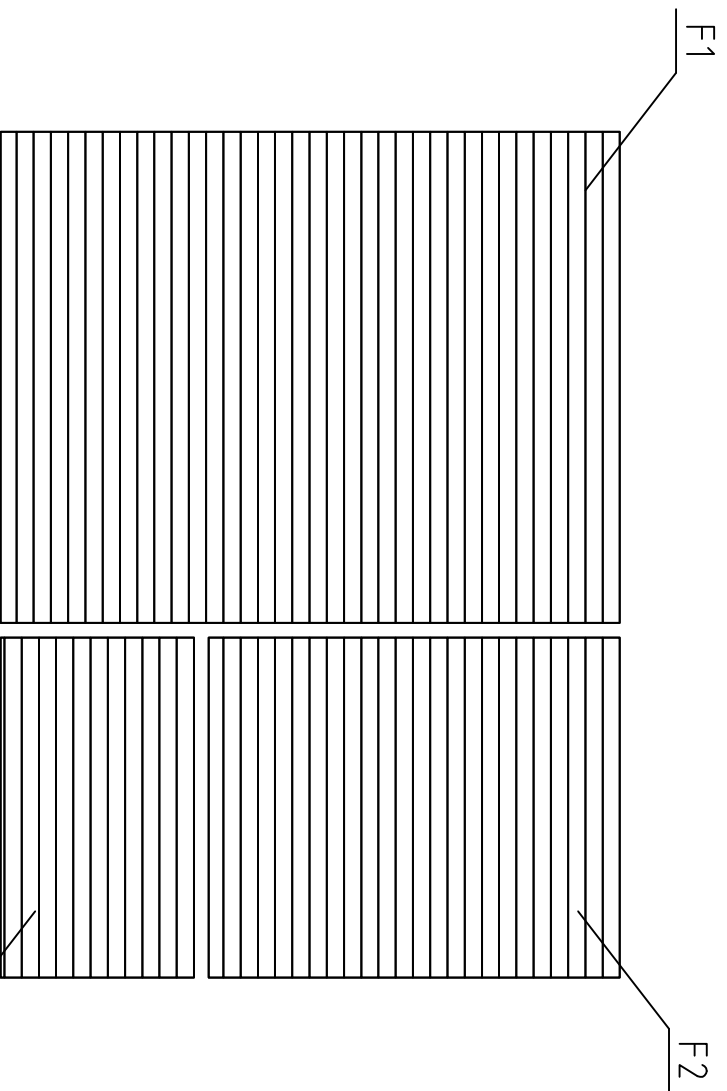


FLOORBOARD-LATTIALAUTA-GOLVBRÄDE

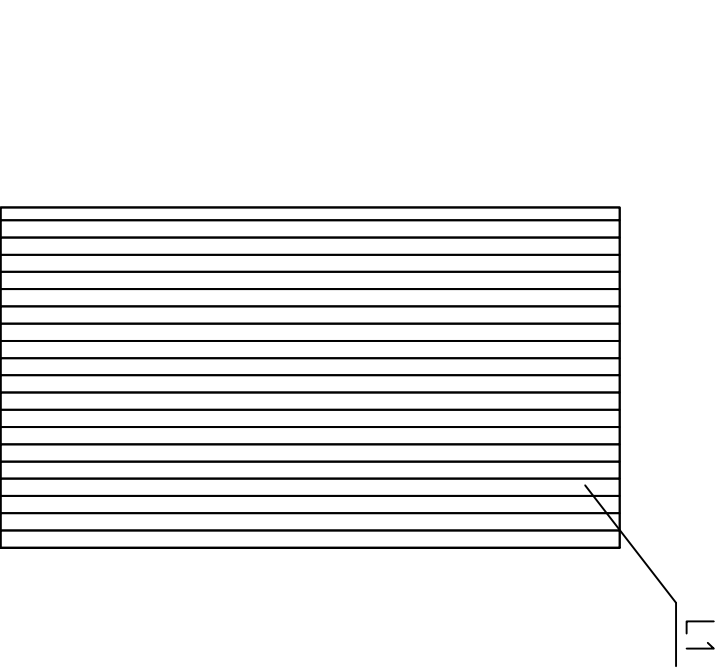


LOFT FLOORBOARD - PARVIA LATTIALATTIA - LOFT GOLVBRÄDE


House	P5843-90 Annie	Sheet	5
Drawing	FLOORBOARD-LATTIALAUTA-GOLVBRÄDE	Scale	1:50
Material	114x19	Date	07.03.2016
Drawer	RP	File	P5843-90 Annie.dwg

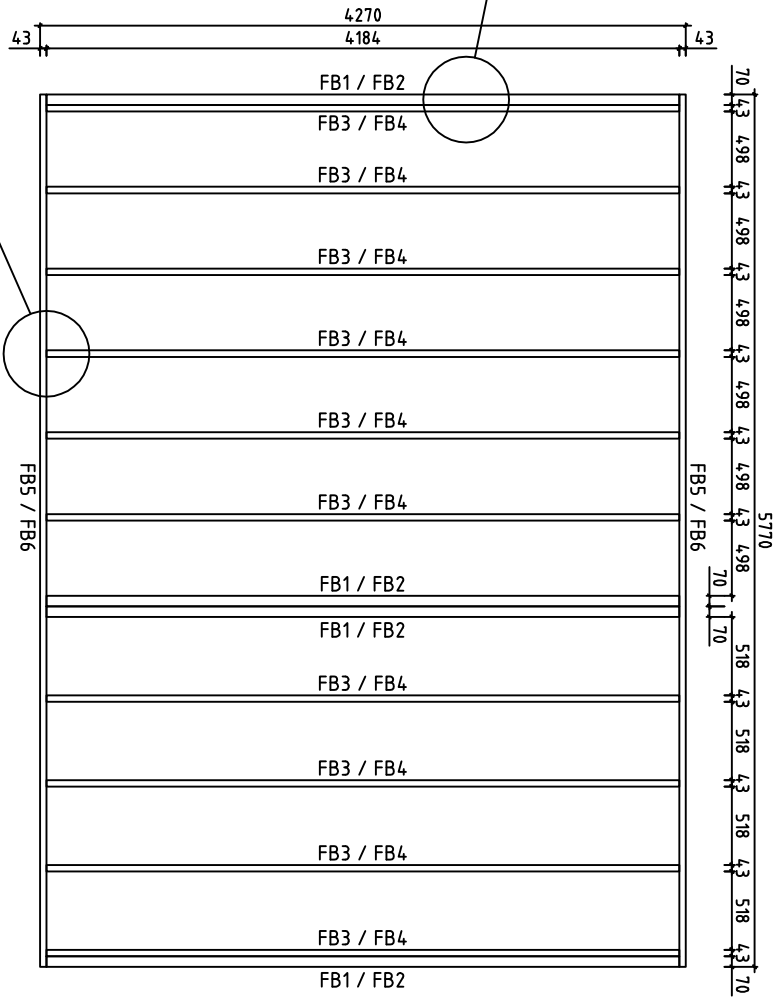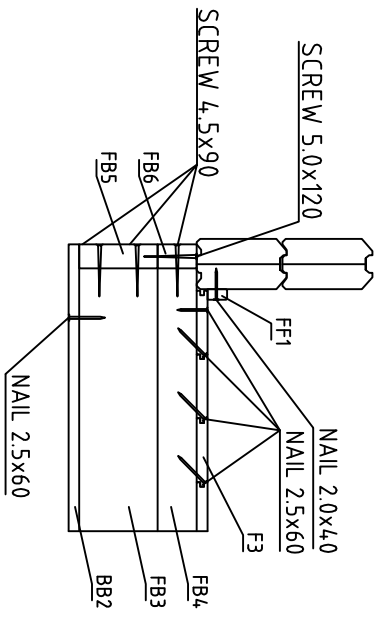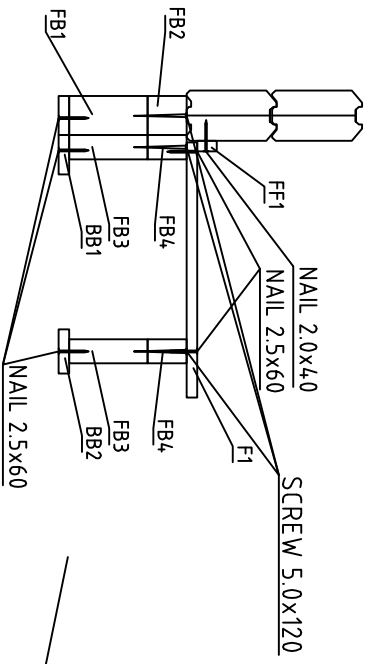


House	P5843-90 Annie	Sheet	6
Drawing	FLOORBEAMS-LATTIAPALKIT-GOLVBJÄLKAR	Scale	1:50
Material	70x140, 70x70, 43x140, 43x70	Date	07.03.2016
Drawer	RP	File	P5843-90 Annie.dwg

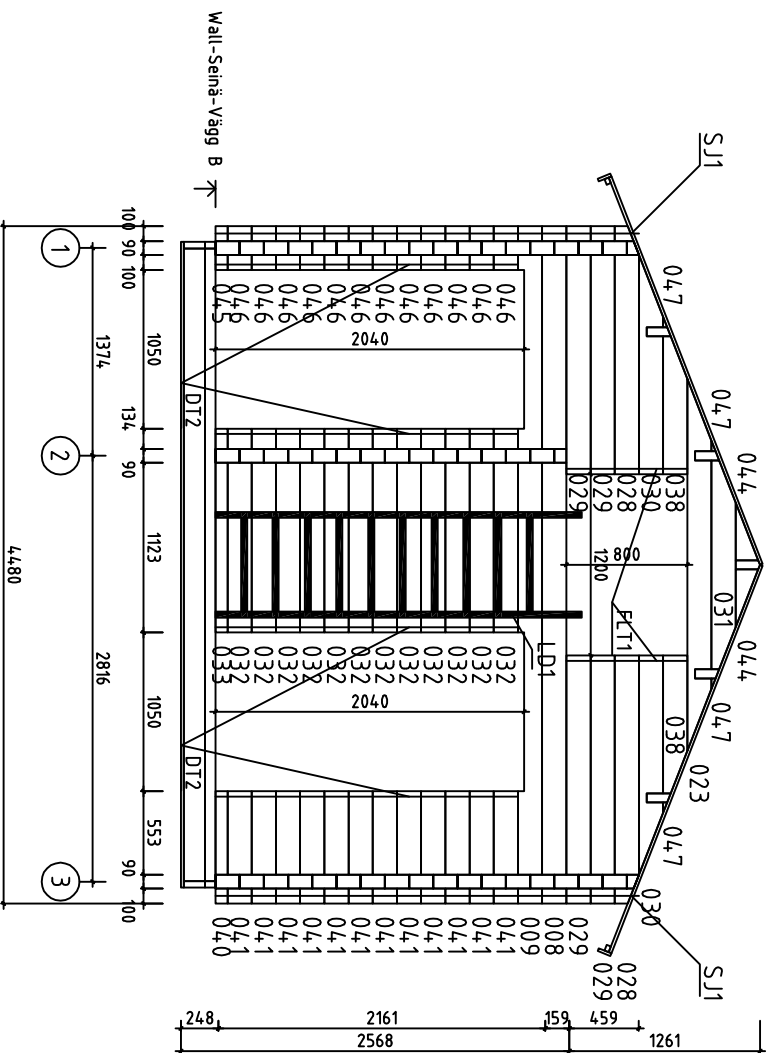



House	P5843-90 Annie	Sheet	8
Drawing	WALL-SEINÄ-VÄGG B	Scale	1:50
Material	90X160	Date	07.03.2016
Drawer	RP	File	P5843-90 Annie.dwg

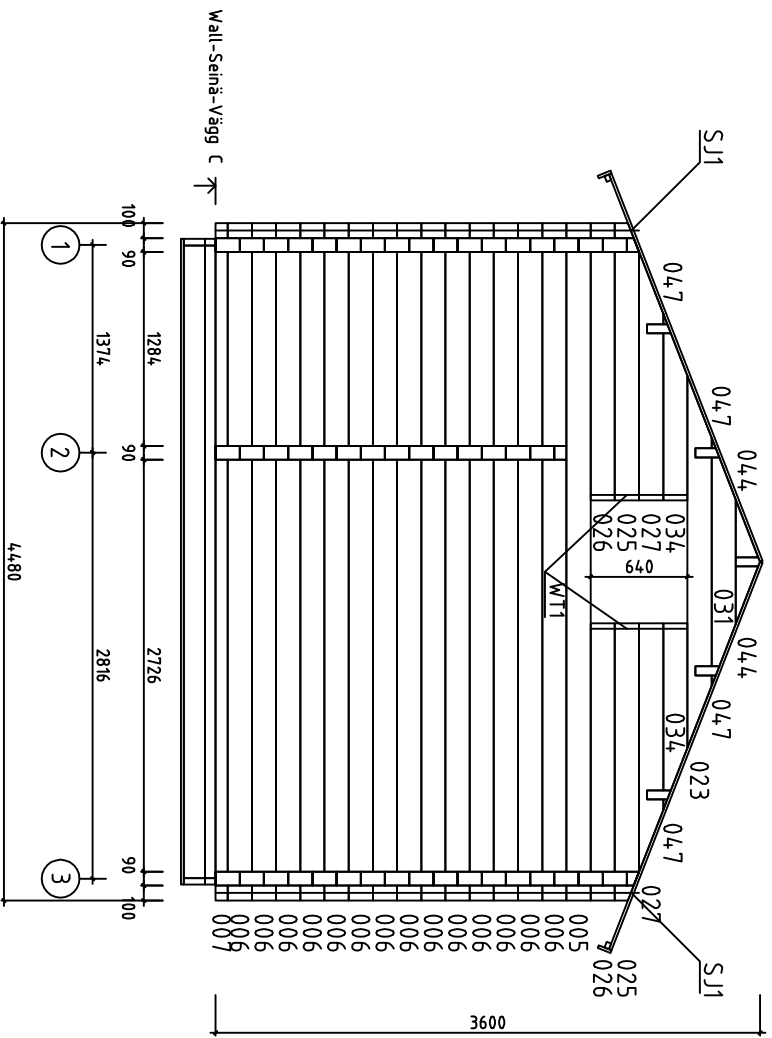


House	P5843-90 Annie	Sheet	9
Drawing	WALL-SEINÄ-VÄGG C	Scale	1:50
Material	90X160	Date	07.03.2016
Drawer	RP	File	P5843-90 Annie.dwg

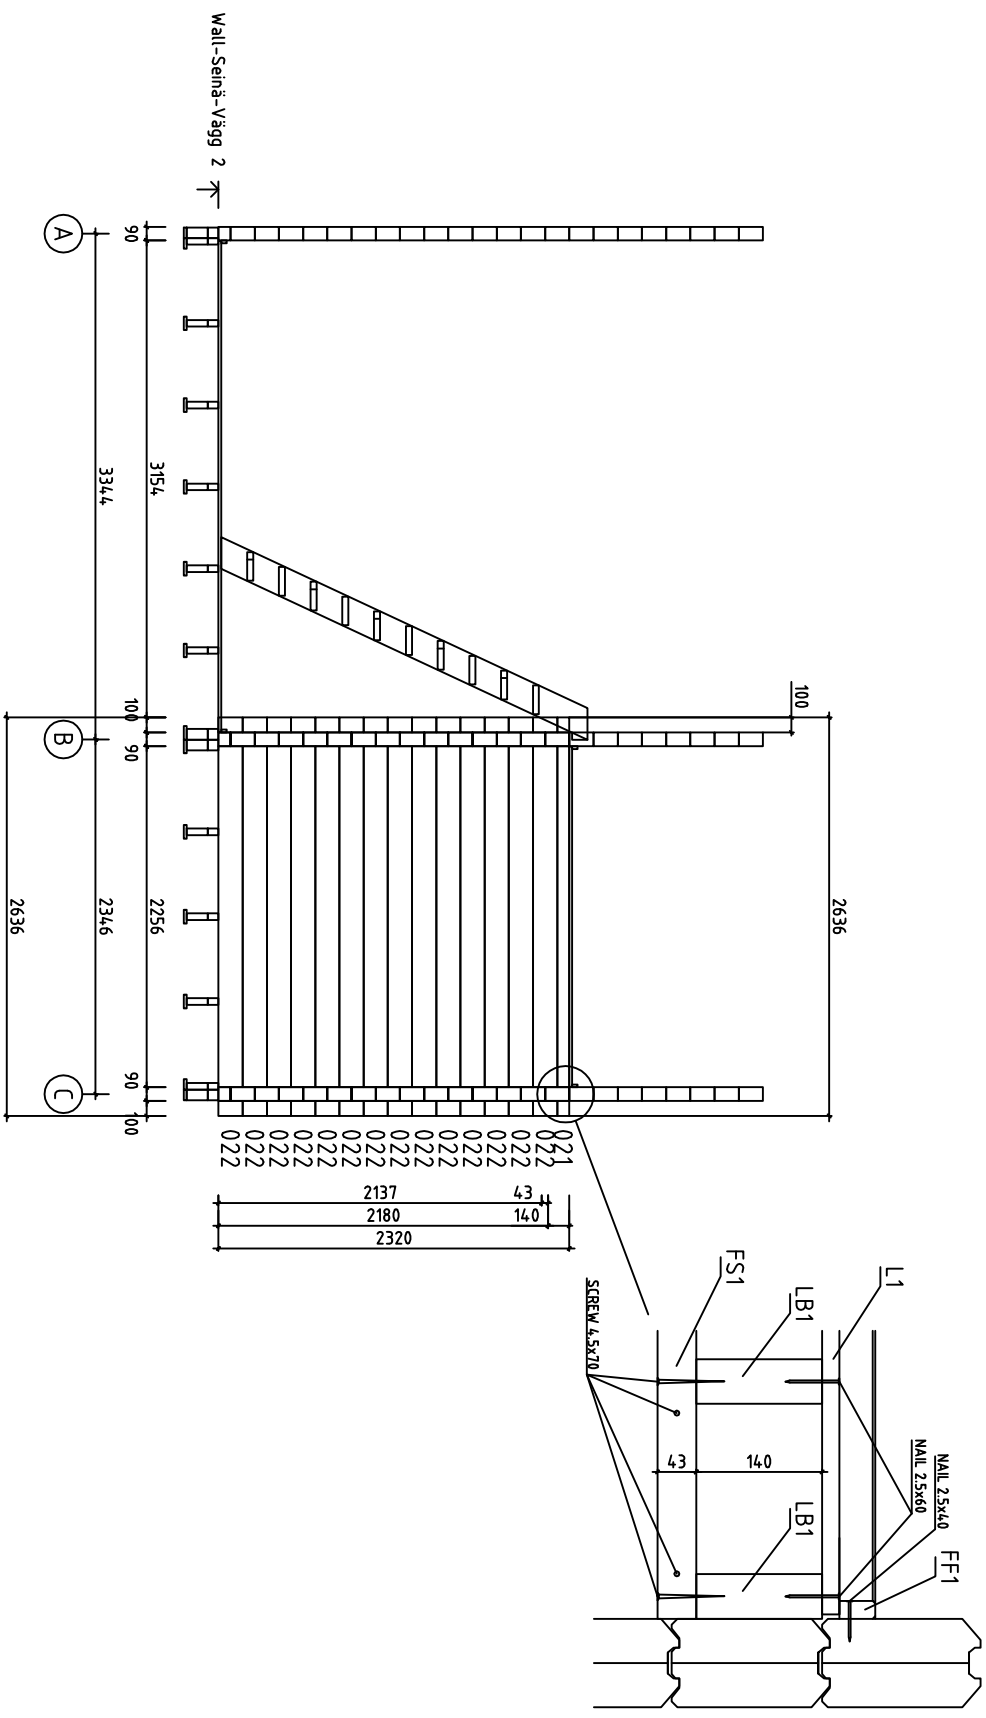



House	P5843-90 Annie	Sheet	11
Drawing	WALL-SEINÄ-VÄGG 2	Scale	1:50
Material	90x160	Date	07.03.2016
Drawer	RP	File	P5843-90 Annie.dwg

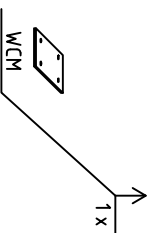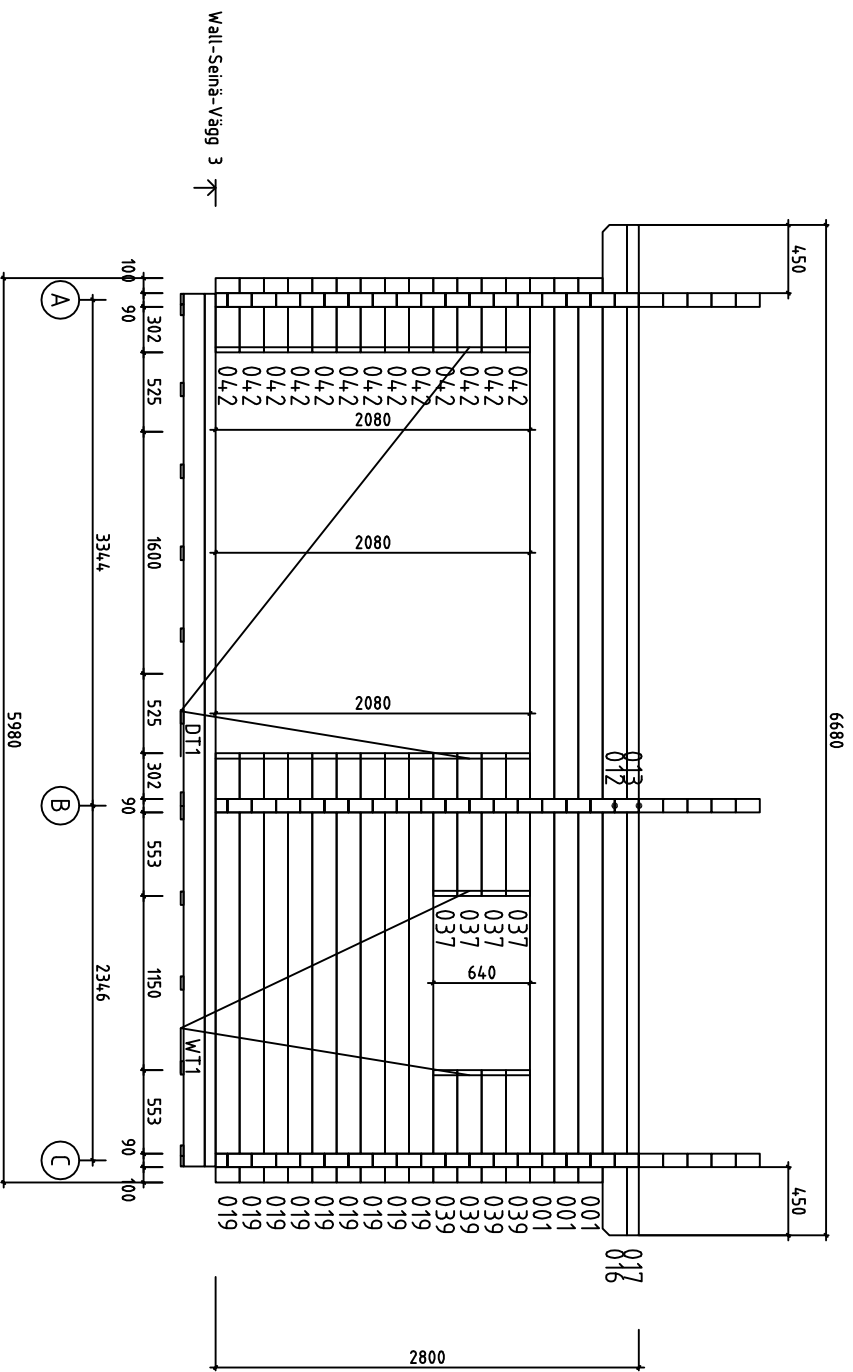


























House	P5843-90 Annie	Sheet	12
Drawing	WALL-SEINÄ-VÄGG 3	Scale	1:50
Material	90x160	Date	07.03.2016
Drawer	RP	File	P5843-90 Annie.dwg












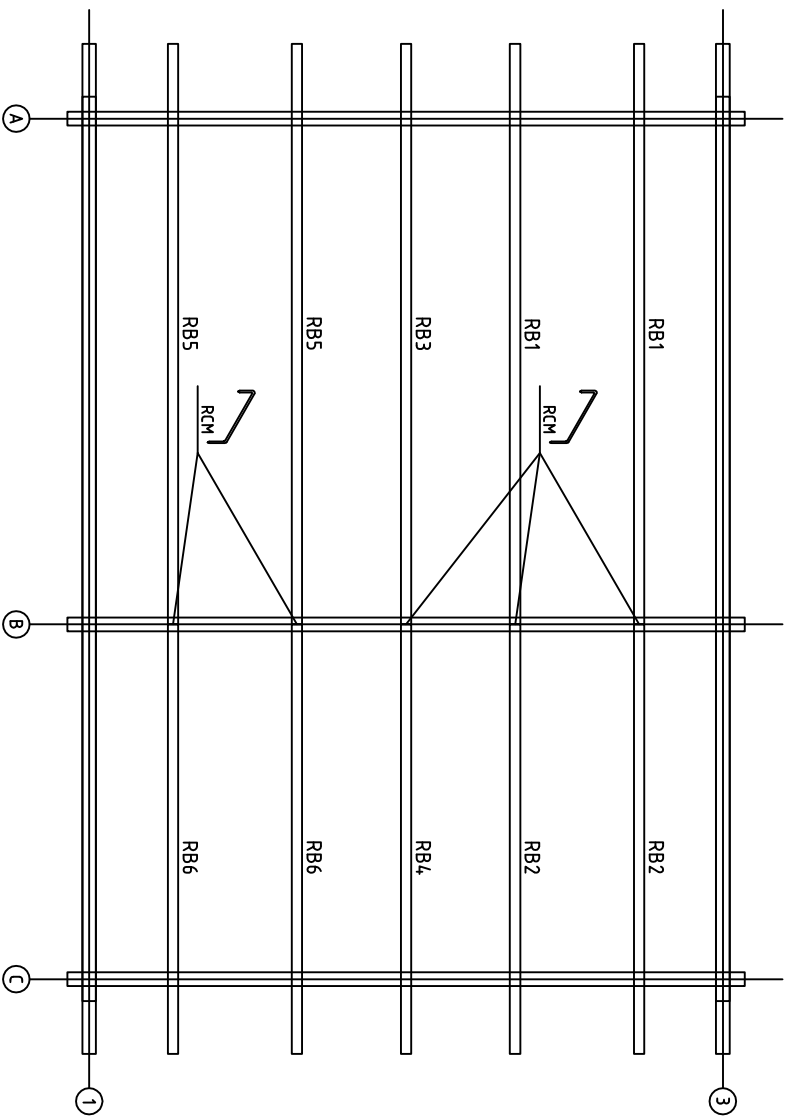

 
 
 
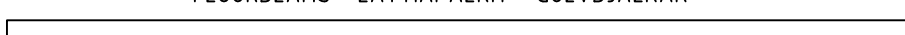
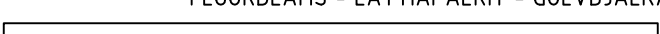
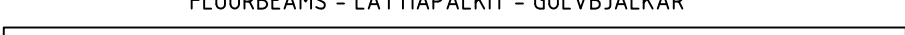




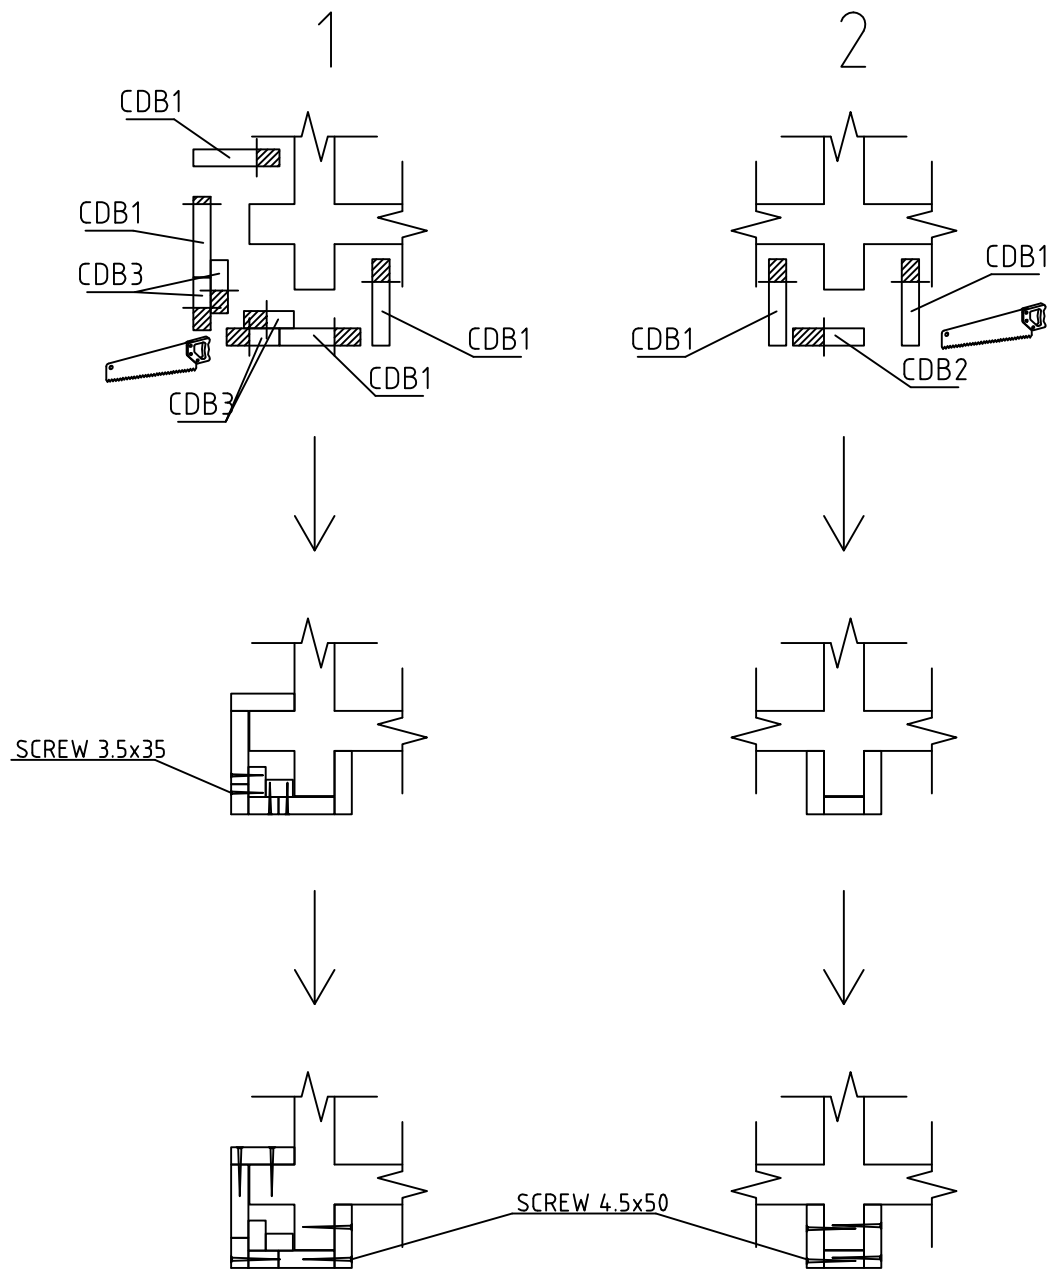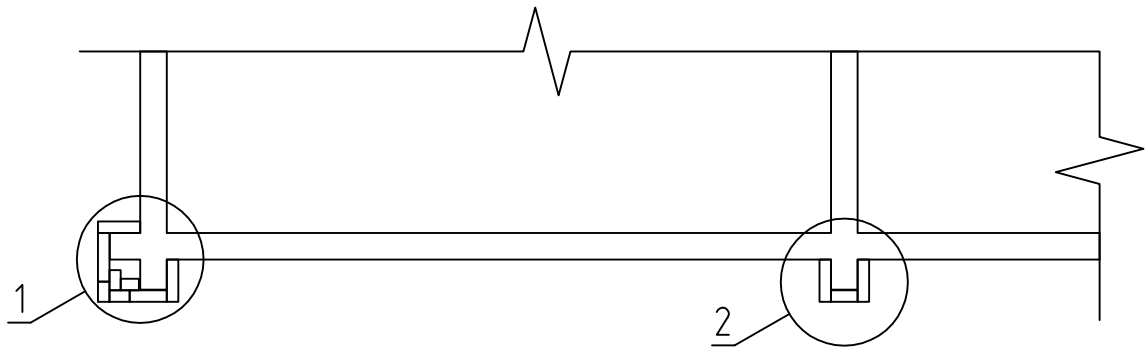


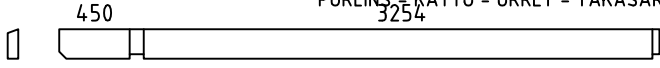
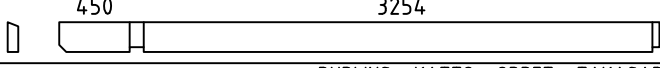
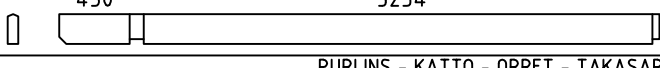
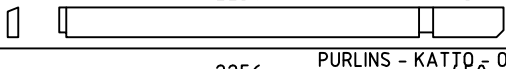
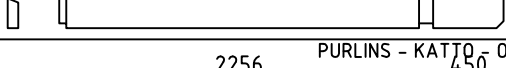


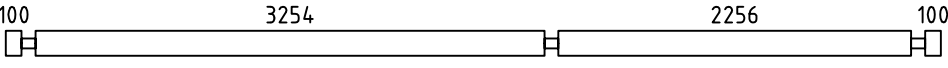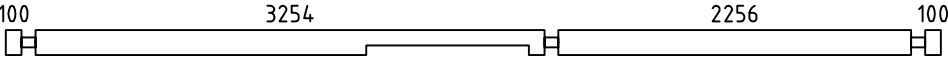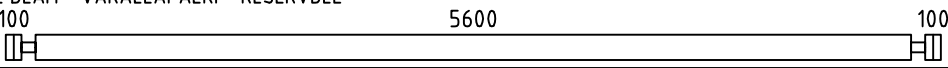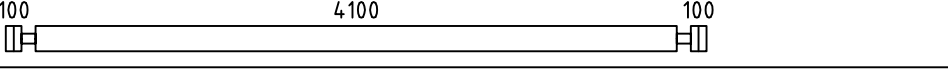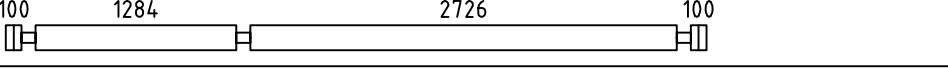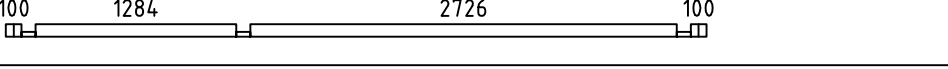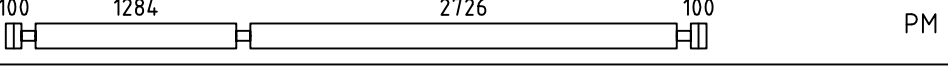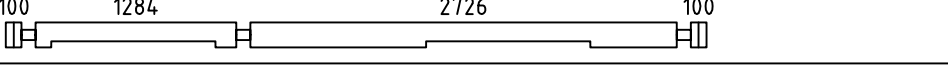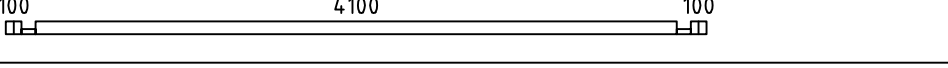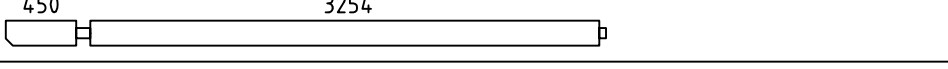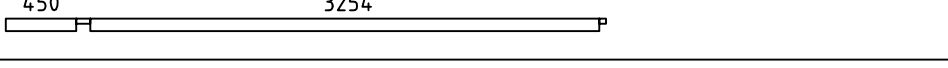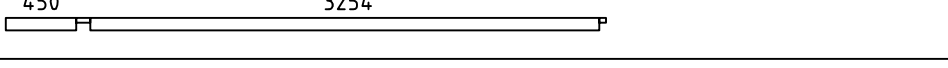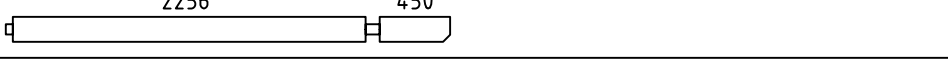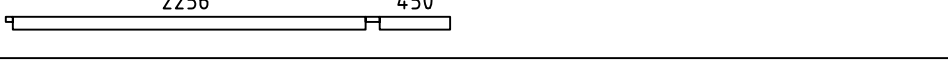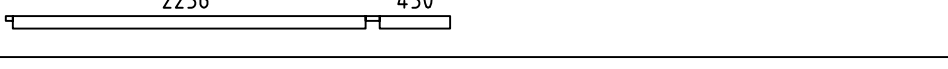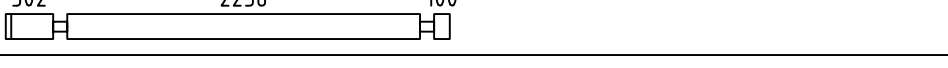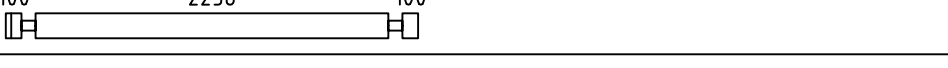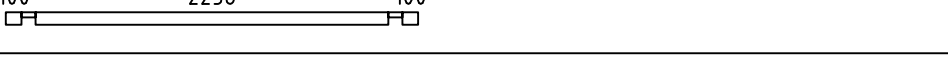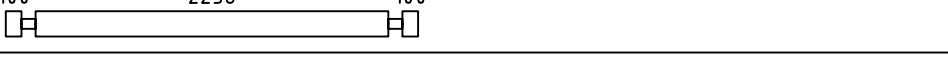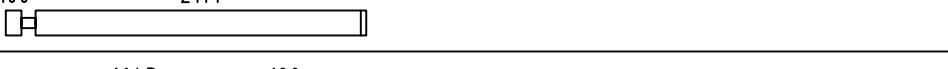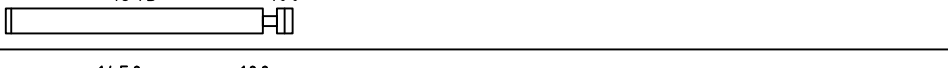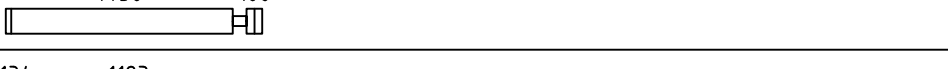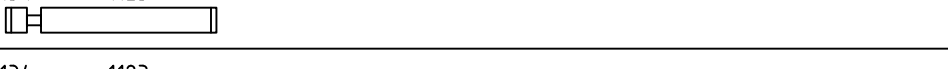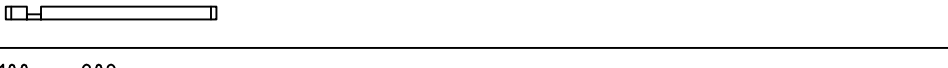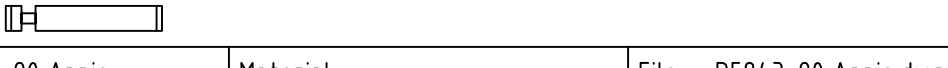

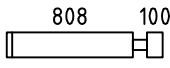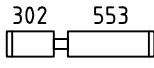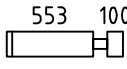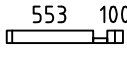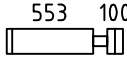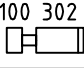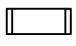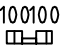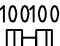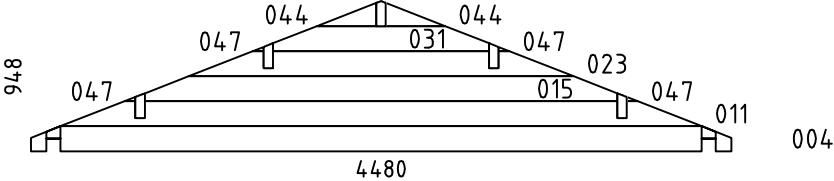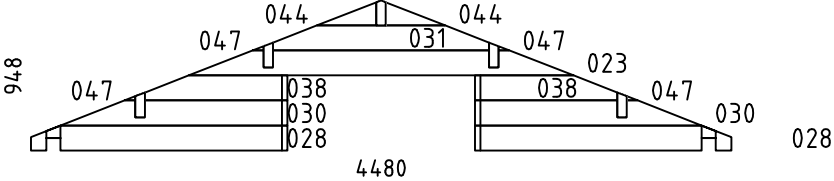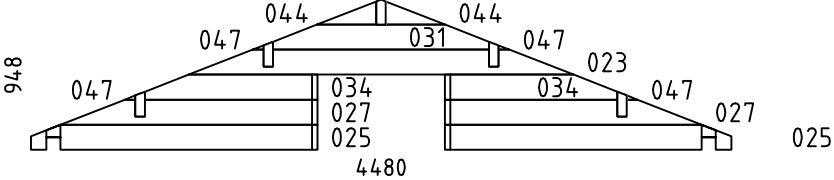










House	P5843-90 Annie	Sheet	13
Drawing	PURLINS-KATTO-ORRET-TAKÅSAR	Scale	1:50
Material	68x190	Date	07.03.2016
Drawer	RP	File	P5843-90 Annie.dwg

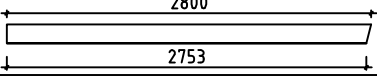













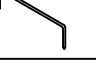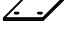



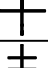
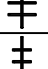
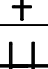
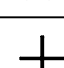
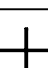











House	P5843-90 Annie	Sheet	14
Drawing	CORNER DECORATION - HÖRN DEKORATION	Scale	1:50
Material		Date	07.03.2016
Drawer	RP	File	P5843-90 Annie.dwg



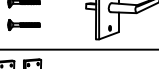
Pos	P5843-90 Annie	Pcs. St.	Profil(e) (mm)	L (mm)
001		5	90x160	5980
002		1	90x160	5980
003	SPARE BEAM - VARALLAPALKI - RESERVDL 	1	90x160	5980
005		17	90x160	4480
006		14	90x160	4480
007		1	90x80	4480
008		PM 1	90x160	4480
009		1	90x160	4480
010		1	90x80	4480
012		2	90x160	3839
013		1	90x80	3839
014		1	90x80	3839
016		2	90x160	2841
017		1	90x80	2841
018		1	90x80	2841
019		9	90x160	2838
020		9	90x160	2636
021		1	90x80	2636
022		14	90x160	2636
024		9	90x160	2304
026		2	90x160	1833
029		4	90x160	1640
032		12	90x160	1347
033		1	90x80	1347
035		4	90x160	998
House P5843-90 Annie		Material	File P5843-90 Annie.dwg	Sheet 15


Pos	P5843-90 Annie	Pcs. St.	Profil(e) (mm)	L (mm)
036		4	90x160	998
037		4	90x160	945
039		8	90x160	743
040		1	90x80	743
041		12	90x160	743
042		13	90x160	492
043		4	90x160	411
045		1	90x80	290
046		12	90x160	290
WA-1		1	90x948	4480
WB-1		1	90x948	4480
WC-1		1	90x948	4480
HB	HIT BLOCK-ASENNUSPALKI-SLAG BRÄDA 	2	90x160	300
LB1	LOFT FLOOR BEAMS-PARVIAPALKIT-LOFTBJÄLKAR 	11	43x140	2250
FB1	FLOORBEAMS - LATTIAPALKIT - GOLVBJÄLKAR 	4	70x140	4184
FB2	FLOORBEAMS - LATTIAPALKIT - GOLVBJÄLKAR 	4	70x70	4184
FB5	FLOORBEAMS - LATTIAPALKIT - GOLVBJÄLKAR 	2	43x140	5770
FB3	FLOORBEAMS - LATTIAPALKIT - GOLVBJÄLKAR 	10	43x140	4184
FB6	FLOORBEAMS - LATTIAPALKIT - GOLVBJÄLKAR 	2	43x70	5770
House P5843-90 Annie		Material	File P5843-90 Annie.dwg	Sheet 16

Pos	P5843-90 Annie		Pcs. St.	Profil(e) (mm)	L (mm)
FB4	FLOORBEAMS - LATTIAPALKIT - GOLVBJÄLKAR		10	43x70	4184
BB2	COUNTERFLOOR HOLDING BOARDS-ROSSIPOHJAA KANNATTELEVAT LAUDAT-BRÄDER SOM HALLER TROSSBOTTEN		10	90x19	4270
BB1	COUNTERFLOOR HOLDING BOARDS-ROSSIPOHJAA KANNATTELEVAT LAUDAT-BRÄDER SOM HALLER TROSSBOTTEN		4	70x19	4270
FS2	SLEEPING FLOOR SUPPORTING SLAT-PARVIALATTIA TUKILISTA -LOFTGOLVLIST		2	43x43	2720
FS1	SLEEPING FLOOR SUPPORTING SLAT-PARVIALATTIA TUKILISTA -LOFTGOLVLIST		2	43x43	1280
RB5	PURLINS, KATTO - ORRET - TAKASAR		2	68x190	3839
RB1	PURLINS, KATTO - ORRET - TAKASAR		2	68x190	3839
RB3	PURLINS, KATTO - ORRET - TAKASAR		1	68x190	3839
RB6	PURLINS - KATTO - ORRET - TAKASAR		2	68x190	2841
RB2	PURLINS - KATTO - ORRET - TAKASAR		2	68x190	2841
RB4	PURLINS - KATTO - ORRET - TAKASAR		1	68x190	2841
F1	FLOORBOARD - LATTIALAUTA - GOLVBRÄDE	 114 or-tai-eller 88	36+1 47+1	114x19 88x19	3250
F2	FLOORBOARD - LATTIALAUTA - GOLVBRÄDE	 114 or-tai-eller 88	36+1 47+1	114x19 88x19	2250
L1	LOFT BOARD - PARVIALATTIA - LOFTGOLV	 114 or-tai-eller 88	20+1 26+1	114x19 88x19	4095
R1	ROOFBOARD - KATTOLAUTA - TAKBRÄDE	 114 or-tai-eller 88	118+2 154+2	114x19 88x19	2750
FF1	SKIRTING SLAT - LATTIALISTA - GOLVLIST			19x35	47 m
GB1	GABLE BOARD - KAAPELILAUTA - GAVELBRÄDA		4	19x120	2800
GS1	BOARD MATCHING WITH GABLE BOARD-KAAPELILAUTA VASTAVA LAUTA-BRÄDA OVANPÅ GAVELBRÄDA		4	19x70	2800
EB1	EAVE BOARD - RÄYSTÄSLAUTA - TAKFOTBRÄDE		4	19x90	3340
ES1	EAVE SLAT - RÄYSTÄSLISTA - TAKFOTLIST		4	30x40	3340
DB1	DECORATIVE - KORISTE - PRYDNADS		2	19x90	200
CDB1	CORNER DECORATION BOARD- HÖRN DEKORATION BRÄDE		22	120x19	2790
CDB2	CORNER DECORATION BOARD- HÖRN DEKORATION BRÄDE		3	90x19	2790
CDB3	CORNER DECORATION BOARD- HÖRN DEKORATION BRÄDE		16	70x19	2790
DT1	DOOR ASSEMBLING PROFILE-OVEN ASENNUSPROFIILI -DÖRR MONTERINGSPROFIL		4	43x90	2040
House P5843-90 Annie		Material	File P5843-90 Annie.dwg		Sheet 17

Pos	P5843-90 Annie		Pcs. St.	Profil(e) (mm)	L (mm)	
DT2	DOOR ASSEMBLING PROFILE-OVEN ASENNUSPROFIILI -DÖRR MONTERINGSPROFIL		4	43x90	1950	
WT1	WINDOW ASSEMBLING PROFILE-IKKUNA ASENNUSPROFIILI -FÖNSTER MONTERINGSPROFIL		8	43x90	590	
FLT1	ASSEMBLING PROFILE-ASENNUSPROFIILI-MONTERINGSPROFIL		2	25x19	760	
SJ1	SCREW JOINT-KIERRETANKO-GÄNGSTAPP		6	∅M10	2770	
RCM	ROOFBEAMS CONNECTING METAL-METALL FÖR SAMMANFOGNING AV TAKASAR-KATTO-ORRE YHTEENLITYSMETALLT		5	∅6	200	
WCM	WALLBEAMS CONNECTING METAL-METALLPLATTA FÖR SAMMANFOGNING AV VÄGGEN BALKAR-SEINÄPALKKEJA METALLISET YHTEENLIITYMISLAATAT		2	60	60	
	NAILS-NAULAT-SPIKAR FOR-VARTEN-FÖR	FF1		110	∅2.0	40
	NAILS-NAULAT-SPIKAR FOR-VARTEN-FÖR	F1, F2, L1, R1, BB1, BB2		1600	∅2.5	60
	SCREWS-RUUVIT-SKRUVAR FOR-VARTEN-FÖR	WCM, CDB3		100	∅3.5	35
	SCREWS-RUUVIT-SKRUVAR FOR-VARTEN-FÖR	GB1, GS1, EB1, ES1, DB1 CDB1, CDB2		280	∅4.5	50
	SCREWS-RUUVIT-SKRUVAR FOR-VARTEN-FÖR	FS1, FS2, LB1		50	∅4.5	70
	SCREWS-RUUVIT-SKRUVAR FOR-VARTEN-FÖR	FB1, FB2, FB3, FB4, FB5, FB6		60	∅4.5	90
	SCREWS-RUUVIT-SKRUVAR FOR-VARTEN-FÖR	007, 010, 013, 014, 017, 018, 021, 033, 040, 045, FB2, FB4, FB6		80	∅5.0	120
	SCREWS-RUUVIT-SKRUVAR FOR-VARTEN-FÖR	RB1, RB2, RB3, RB4, RB5, RB6		20	∅6.0	160
	WINDOW HANDLE-IKKUNA KAHVA-FÖNSTER HANDTAG FOR-VARTEN-FÖR	W2, W3, W4		4		
	DOOR HANDLE-OVEN KAHVA-DÖRR HANDTAG FOR-VARTEN-FÖR	D1, D2, D3		4		
	DOOR LOCK+KEYS-OVENLUKKO+AVAIN-DÖRRLAS+NYCKLAR FOR-VARTEN-FÖR	D1, D2, D3		4		
	DOUBLEDORR FRAME SET FOR-VARTEN-FÖR	D3		1		
	DOOR CROSSES-OVENLISTAT-SPRÖJS FOR-VARTEN-FÖR	D1		1		
	DOOR CROSSES-OVENLISTAT-SPRÖJS FOR-VARTEN-FÖR	D3		2		
	WINDOW CROSSES-IKKUNALISTAT-SPRÖJS FOR-VARTEN-FÖR	W1		2		
	WINDOW CROSSES-IKKUNALISTAT-SPRÖJS FOR-VARTEN-FÖR	W2		2		
	WINDOW CROSSES-IKKUNALISTAT-SPRÖJS FOR-VARTEN-FÖR	W3		1		
	WINDOW CROSSES-IKKUNALISTAT-SPRÖJS FOR-VARTEN-FÖR	W4		1		
	WINDOW WATER SILL-IKKUNALAUTA-FÖNSTERBLECK FOR-VARTEN-FÖR	W2		2		
House	P5843-90 Annie	Material	File	P5843-90 Annie.dwg	Sheet	18

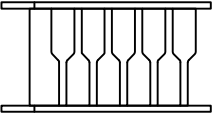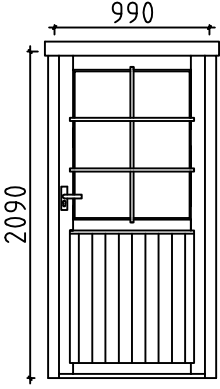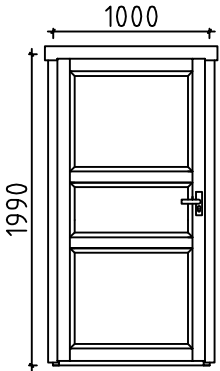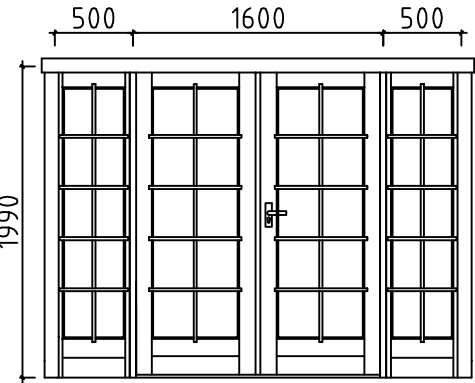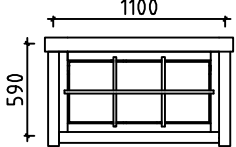Pos	P5843-90 Annie	Pcs. St.	Profil(e) (mm)	L (mm)	
	WINDOW WATER SILL-IKKUNALAUTA-FÖNSTERBLECK FOR-VARTEN-FÖR W3	1			
	WINDOW WATER SILL-IKKUNALAUTA-FÖNSTERBLECK FOR-VARTEN-FÖR W4	1			
LD1	LADDER-TIKAPUUT-STEGE	1		700 2760	
D1	DOOR-OVI-DÖRR (right-oikea-höger) ORT_ST 	P 1	990	2090	
D2	DOOR-OVI-DÖRR (left-jäljellä-vänster) AST 	V 2	1000	1990	
D3 W1	DOOR-OVI-DÖRR (right-oikea-höger) ORT_ST 	P 2	1600 500	1990 1990	
W2	WINDOW-IKKUNAN-FÖNSTER (right-oikea-höger) ORT_ST_SU 	2	1100	590	
House P5843-90 Annie		Material		File P5843-90 Annie.dwg	Sheet 19

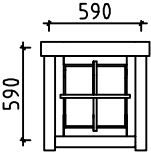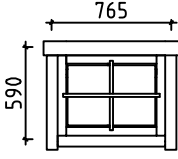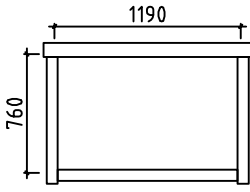Pos	P5843-90 Annie	Pcs. St.	Profil(e) (mm)	L (mm)
W3	WINDOW-IKKUNAN-FÖNSTER (right-oikea-höger) ORT_ST 	P 1	590	590
W4	WINDOW-IKKUNAN-FÖNSTER (right-oikea-höger) ORT_ST_SU 	1	765	590
FL1	FRAME AROUND LOFT ENTRANCE 	1	1190	760
House	P5843-90 Annie	Material	File	20

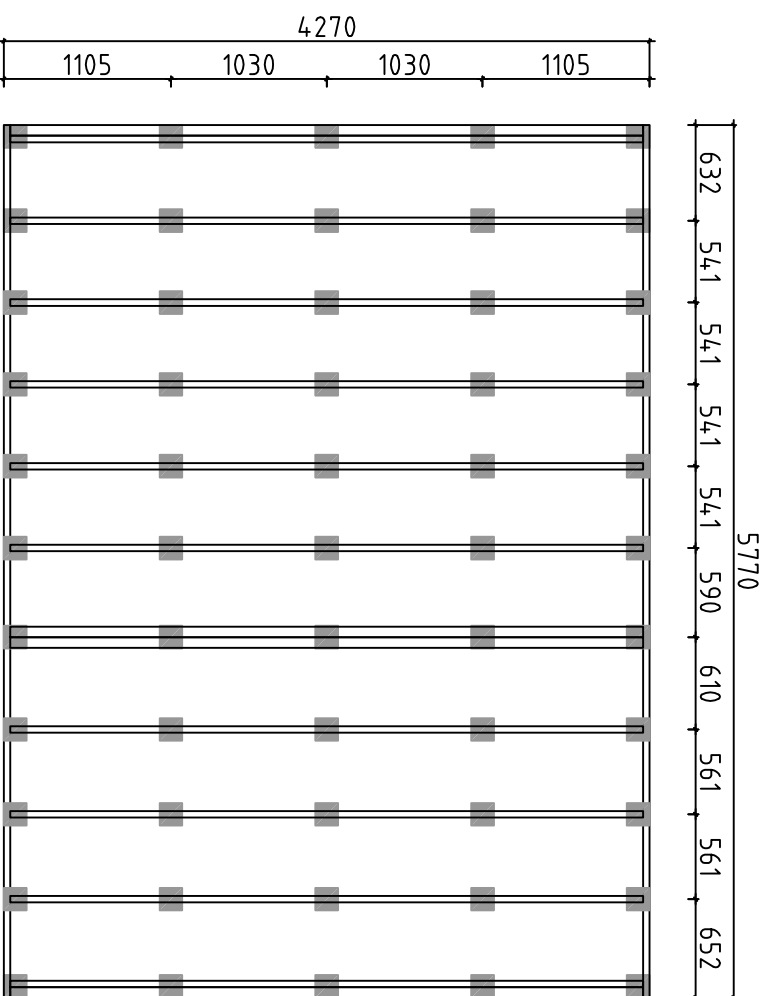


Detta är ett förslag för hur man kan placera plintarna (100-200 mm i diameter) för golvbjälklaget. Golvbjälkarna är med i byggsatsen, men inte plintarna. Använder man exempelvis 500-600mm långa murblock så kan man halvera antalet punkter. Lägg fuktskyddande papp mellan betong och trä

Tämä on ehdotus siitä, miten (100-200 mm läpimittaiset) jalat voidaan sijoittaa alapohjaa varten. Lattiapalkit ovat rakennussarjassa, mutta jalat ei ole. Kun käytetään esimerkiksi 500-600 mm pitkiä harkkoja, voidaan pisteiden määrä puoltaa. Aseta betonin ja puun väliin kosteudelta suojaava pahvi

A proposal for placing plinths (100-200 mm in diameter) for floor beams. Floor beams are provided in the kit but plinths are not included. For example, by using 500-600 mm long masonry units, one can reduce the number of points 50%. Place cardboard between the concrete and wood to protect from moisture

House	P5843-90 Annie	Sheet	21
Drawing	FOUNDATION PLAN - PLINTPLAN	Scale	1:50
Material		Date	07.03.2016
Drawer	RP	File	P5843-90 Annie Foundation.dwg

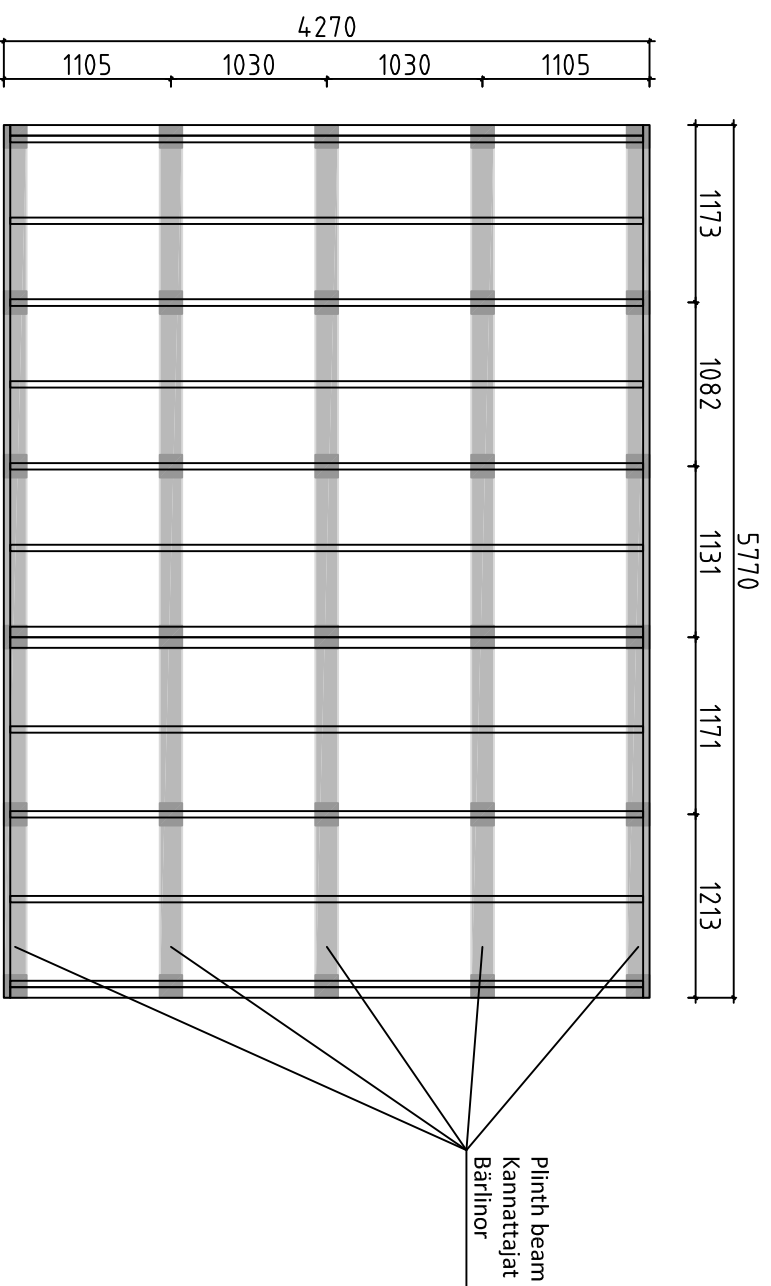

Förslag på alternativ plintplan med bärlnor och plintar. Bärlnor 45x 95 eller 45x 120 och plintar ca 100- 200 mm i diameter. (Bärlnor och plintar ingår ej i leveransen). Används exempelvis murblock, (ingår ej i leveransen) istället för plintar, kan man lägga bärlnorra platt mot dessa och på det sättet minska höjden på konstruktionen. I denna konstruktion kan man dessutom lägga en "boardskiva" mellan bärlnorra och golvbjälkarna och på det sättet bära upp bjälklagsisoleringen. Lagg fuktskyddande papp mellan betong och trä

Endotus valtoehtoisesta jalustasta kannattajilla ja jalolla. Kannattajat 45x95 tai 45x120 ja jalat läpimitataan n. 100-200 mm (kannattaja ja jalkoja ei ole toimituksessa). Käytettäessä esimerkiksi harkkoja (ei kuulu toimitukseen) jalkojen sijasta, voi kannattajat asettaa lappeelleen niitä vasten ja sillä tavoin vähentää rakenteen korkeutta. Tässä rakenteessa voi lisäksi asettaa levyn kannattajien ja lattiapalkkien väliin ja sillä tavoin kannattaa alapohjan eristystä. Aseta betonin ja puun väliin kosteudelta suojaava pahvi

A proposal for alternative plinth beam layout plan. Plinth beams 45x95 or 45x120 and plinths ca 100-200 mm in diameter (plinth beams and plinths are not included in the kit). For example, by using masonry units (not included in the kit) instead of plinths, one can lay plinth beams flat against the masonry units and in that way reduce the height of the structure. In this construction one can also add "plywood board" between plinth beams. Place cardboard between the concrete and wood to protect from moisture

House	P5843-90 Annie	Sheet	22
Drawing	FOUNDATION PLAN - PLINTPLAN	Scale	1:50
Material		Date	07.03.2016
Drawer	RP	File	P5843-90 Annie Foundation.dwg

#001	1,3	5980	5
#002	1	5980	1
#003		5980	1
#004	A	4480	1
#005	A,C	4480	17
#006	C	4480	14
#007	C	4480	1
#008	B	4480	1
#009	B	4480	1
#010	A	4480	1
#011	A	4100	1
#012	1,3	3839	2
#013	3	3839	1
#014	1	3839	1
#015	A	3022	1
#016	1,3	2841	2
#017	3	2841	1
#018	1	2841	1
#019	3	2838	9
#020	1	2636	9
#021	2	2636	1
#022	2	2636	14
#023	A,B,C	2460	3
#024	1	2304	9
#025	C	1833	2
#026	C	1833	2
#027	C	1643	2
#028	B	1640	2
#029	B	1640	4
#030	B	1450	2
#031	A,B,C	1382	3
#032	B	1347	12
#033	B	1347	1
#034	C	1104	2
#035	1	998	4
#036	1	998	4
#037	3	945	4
#038	B	911	2
#039	1,3	743	8
#040	B	743	1
#041	B	743	12
#042	3	492	13
#043	1	411	4
#044	A,B,C	380	6
#045	B	290	1
#046	B	290	12
#047	A,B,C	69	12